ΤΟΠΟΓΡΑΦΙΚΟ ΣΧΕΔΙΟ ΙΔΙΟΚΤΗΣΙΑΣ

ΧΡΙΣΤΙΝΑΣ ΡΟΥΣΙΩΤΗ χήρα τού Νικολάου

ΣΤΗΝ ΘΕΣΗ << ΑΗΛΑΚΗ - ΜΗΛΑΚΙ >>

ΤΟΥ Δ. Δ. ΚΑΨΙΑ ΤΟΥ ΔΗΜΟΥ ΜΑΝΤΙΝΕΙΑΣ

Υ Π Ο Μ Ν Η Μ Α

Η Ιδιοκτησία : ΧΡΙΣΤΙΝΑΣ ΡΟΥΣΙΩΤΗ χήρα τού Νικολάου

ΜΕ ΟΡΙΑ : Α,Β,Γ,Δ,Ε,Ζ,Η,Θ,Ι,Α ΣΥΝΟΛΙΚΗΣ ΕΚΤΑΣΗΣ = 40,651. 66τετρ. μέτρων

ΣΤΗΝ ΘΕΣΗ << ΑΗΛΑΚΗ - ΜΗΛΑΚΙ>> ΕΚΤΟΣ ΤΩΝ ΟΡΙΩΝ ΤΟΥ ΕΓΚΕΚΙΝΟΥ ΣΧΕΔΙΟΥ ΤΟΥ Δ. Δ. ΚΑΨΙΑ ΤΟΥ ΔΗΜΟΥ ΜΑΝΤΙΝΕΙΑΣ

Δέν είναι άρτια και ούτε οικοδομήσιμη , δέν συνέχεται μέ άλλη ιδιοκτησία τού ιδίου ιδιοκτηκήτη και δέν εμπίπτει στις διατάξεις του Ν.1337/83.
Τά όρια της ιδιοκτησίας υπέδειξε ο ιδιοκτήτης .Καποτύπωση έγεινε μέ Η.Ο μέ πλήρη εξάρτηση από τό κρατικό Τριγωνομετρικό δύκτιο, σέ σύστημα ΕΓΣΑ 87

ΑΡ.ΣΧΕΔΙΟΥ: ΟΙΚΟΠΕΔΟ 1	ΣΕΠΤΕΜΒΡΙΟΣ 2008	ΚΛΙΜΑΚΑ 1: 1000

Ο ΣΥΝΤΑΞΑΣ

ΓΕΩΡΓΙΟΣ ΚΩΝΣΤΑΝΤΙΝΗΣ
ΑΓΡ. & ΤΟΠΟΓΡΑΦΟΣ
ΑΡΙΘ. ΜΗΤΡΩΟΥ Τ.Ε.Ε. 13352
ΓΡ. ΛΑΜΠΡΑΚΗ 11 * ΤΡΙΠΟΛΗ
ΤΗΛ: 2710 - 243358
ΑΦΜ: 009322263 ΔΟΥ: ΤΡΙΠΟΛΗΣ

4250/18-11-'08

Υ Π Ο Μ Ν Η Μ Α

Η αποτύπωση έγεινε με Η.Ο.και G.P.S. διπλής συχνότητας μέ εξάρτηση από τό κρατικό Τριγωνομετρικό δύκτιο, σέ σύστημα ΕΓΣΑ 87
ΚΩΔΙΚΟΣ ΦΥΛΛΟΥ << 361 >> ΤΡΙΠΟΛΗ φ = 37 ° 45' Λ = -1° 15'

ΑΙΑ	Χ	Ψ
ΟΡΙΑ ΙΔΙΟΚΤΗΣΙΑΣ		
Α	355324.342	4161258.589
Β	355256.006	4161149.905
Γ	355237.338	4161095.236
Δ	355233.122	4160869.074
Ε	355160.635	4160839.357
Ζ	355219.033	4160522.684
Η	355264.747	4160603.140
Θ	355375.429	4160703.872
Ι	355236.528	4160725.066

ΣΗΜΕΙΑ ΕΞΑΡΤΗΣΗΣ

ΓΥΣ 39	ΓΥΣ 87
Χ=354416.660	Χ = 357906.272
Ψ= 4162597.771	Ψ= 4165952.317

ΤΟΠΟΘΕΤΗΘΕΝΤΑ ΣΗΜΕΙΑ

Τ4	Χ=355528.082 Ψ=4160932.250 H=834.003	Τ2Α	Χ=355373.301 Ψ=4161069.067 H=770.103
Τ3	Χ=355222.573 Ψ=4160610.702 H=806.160	Σ17	Χ=355215.622 Ψ=4160583.373 H=809.575
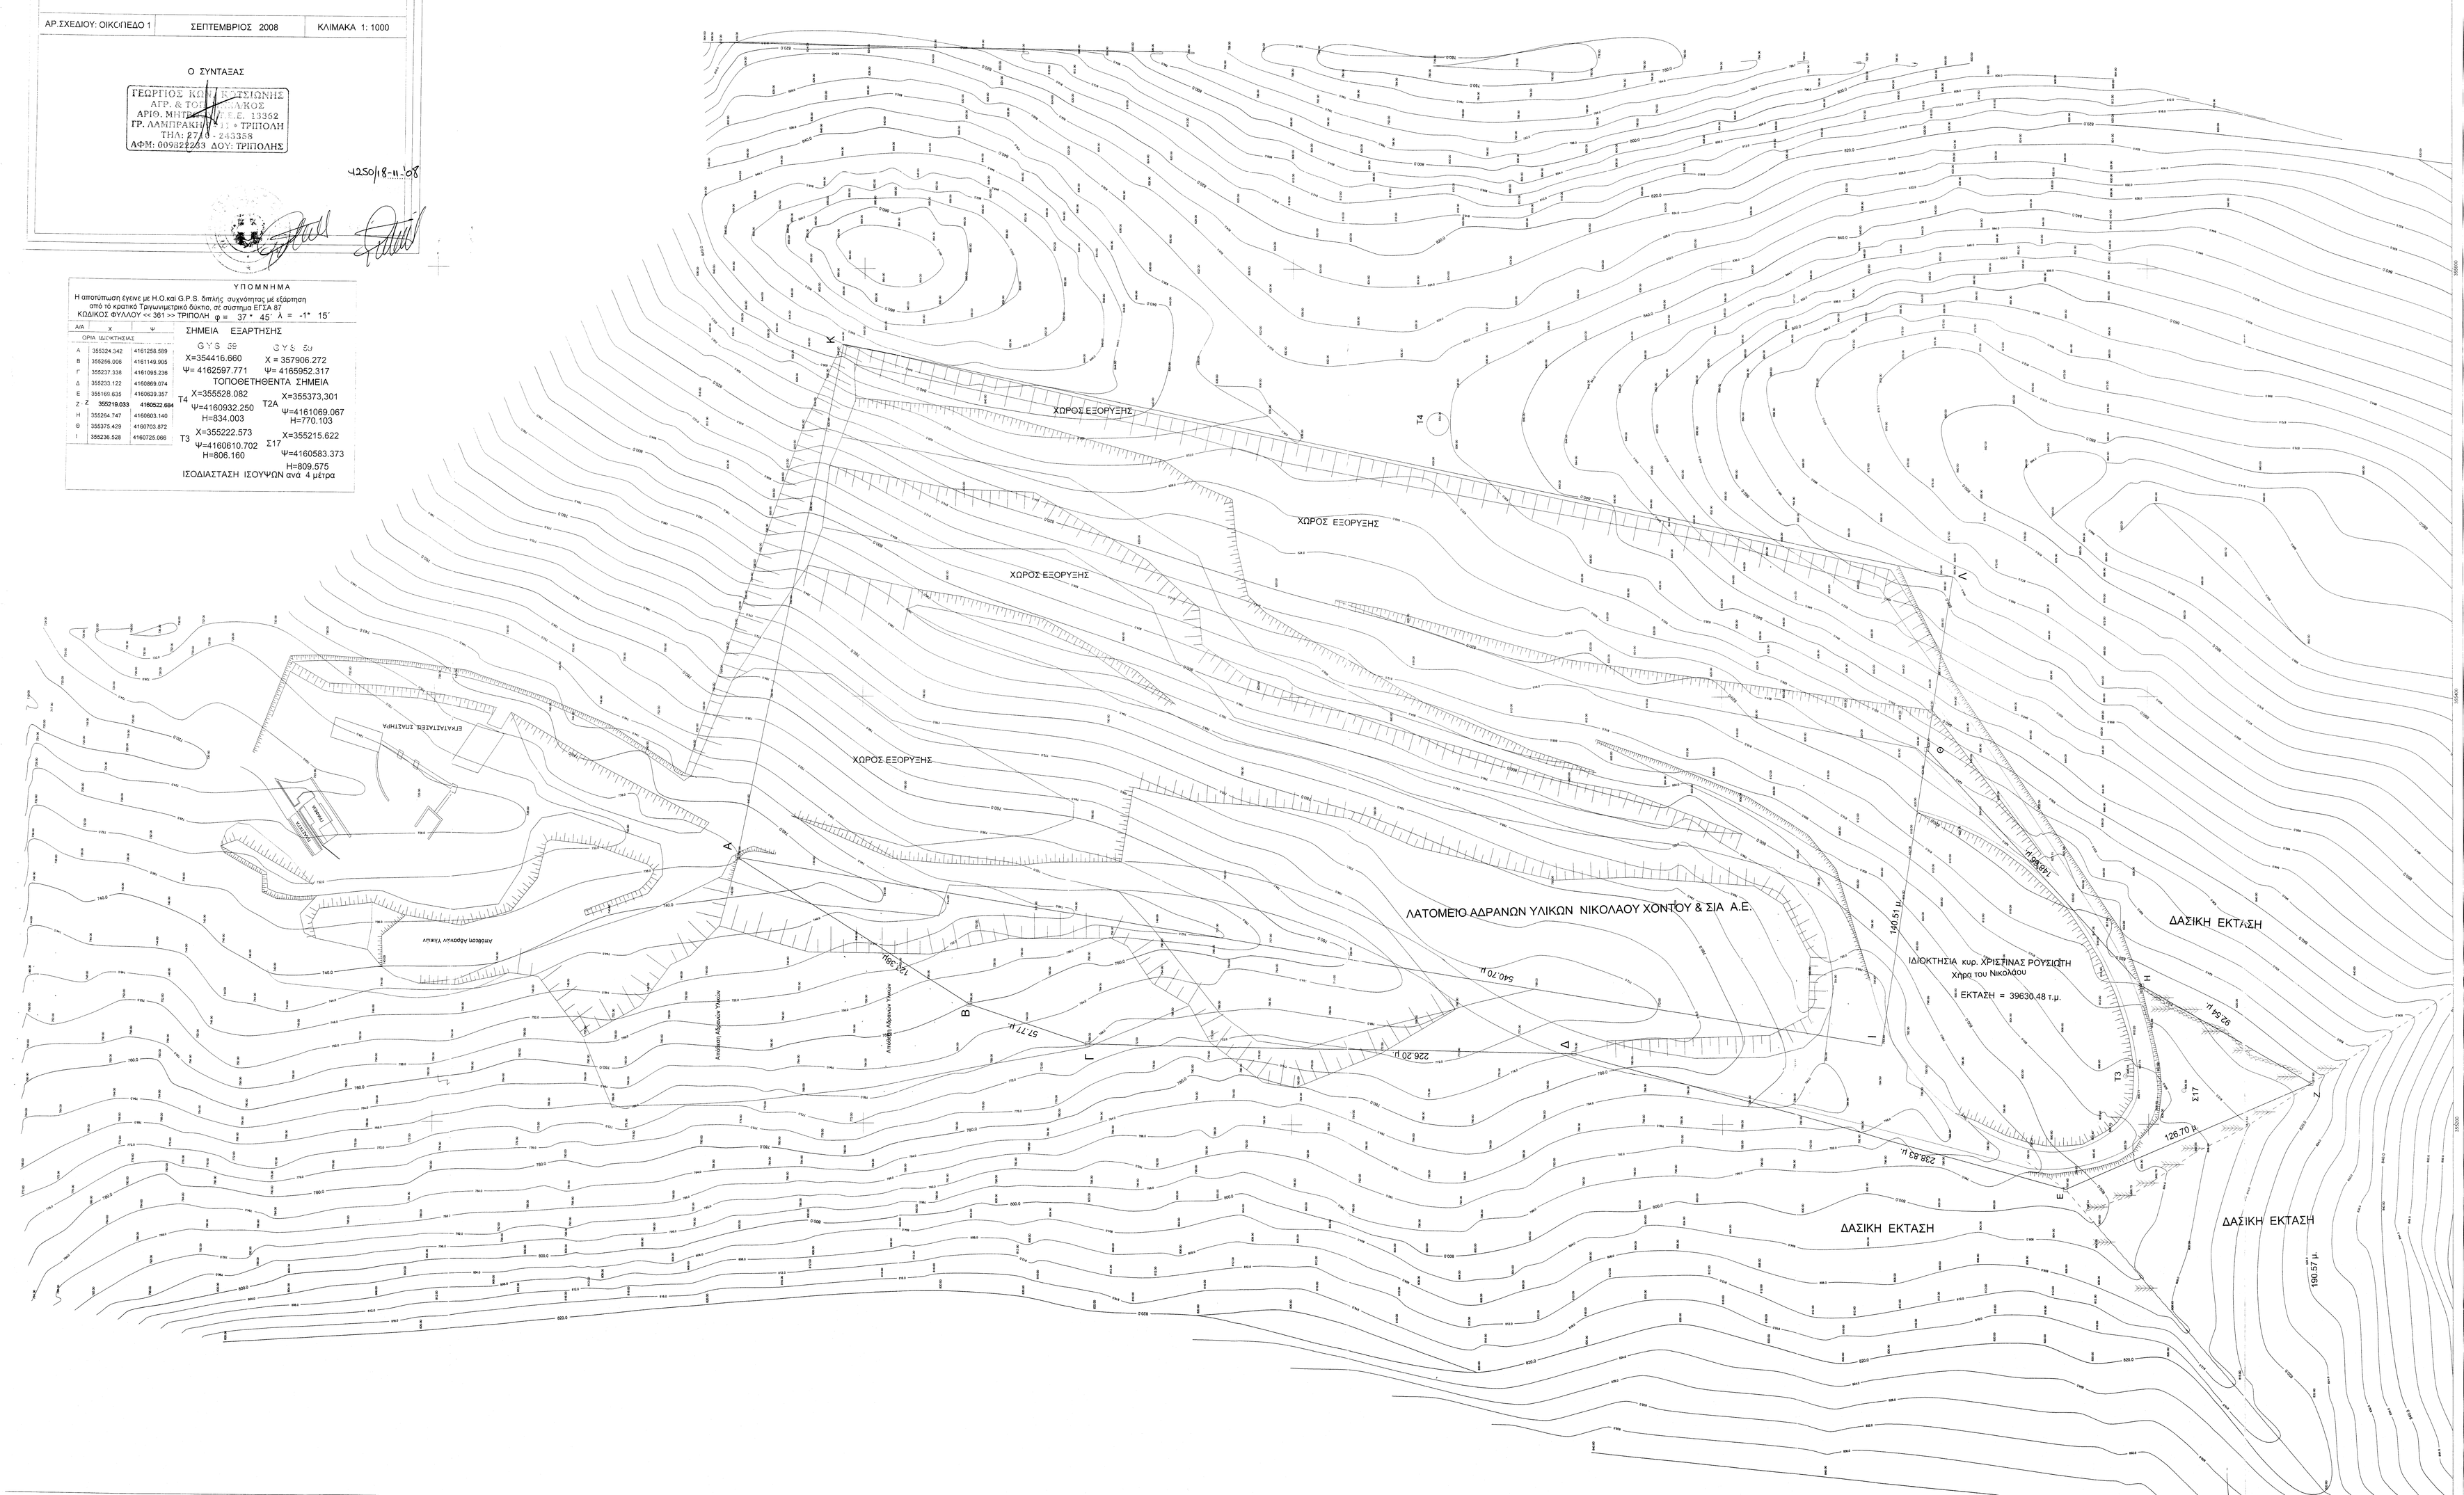
ΙΣΟΔΙΑΣΤΑΣΗ ΙΣΟΥΨΩΝ ανά 4 μέτρα