


**Απόσπασμα από την φ.χ. 6454/1
πινακίδα Γ.Υ.Σ κλ.1:5.000**

Με τα στοιχεία ΑΒΓΔΕΖΗΘΙΚΑΜΑ η έκταση που πρόκειται να χαρακτηριστεί με την διαδικασία του αρ. 14 Ν.998/79

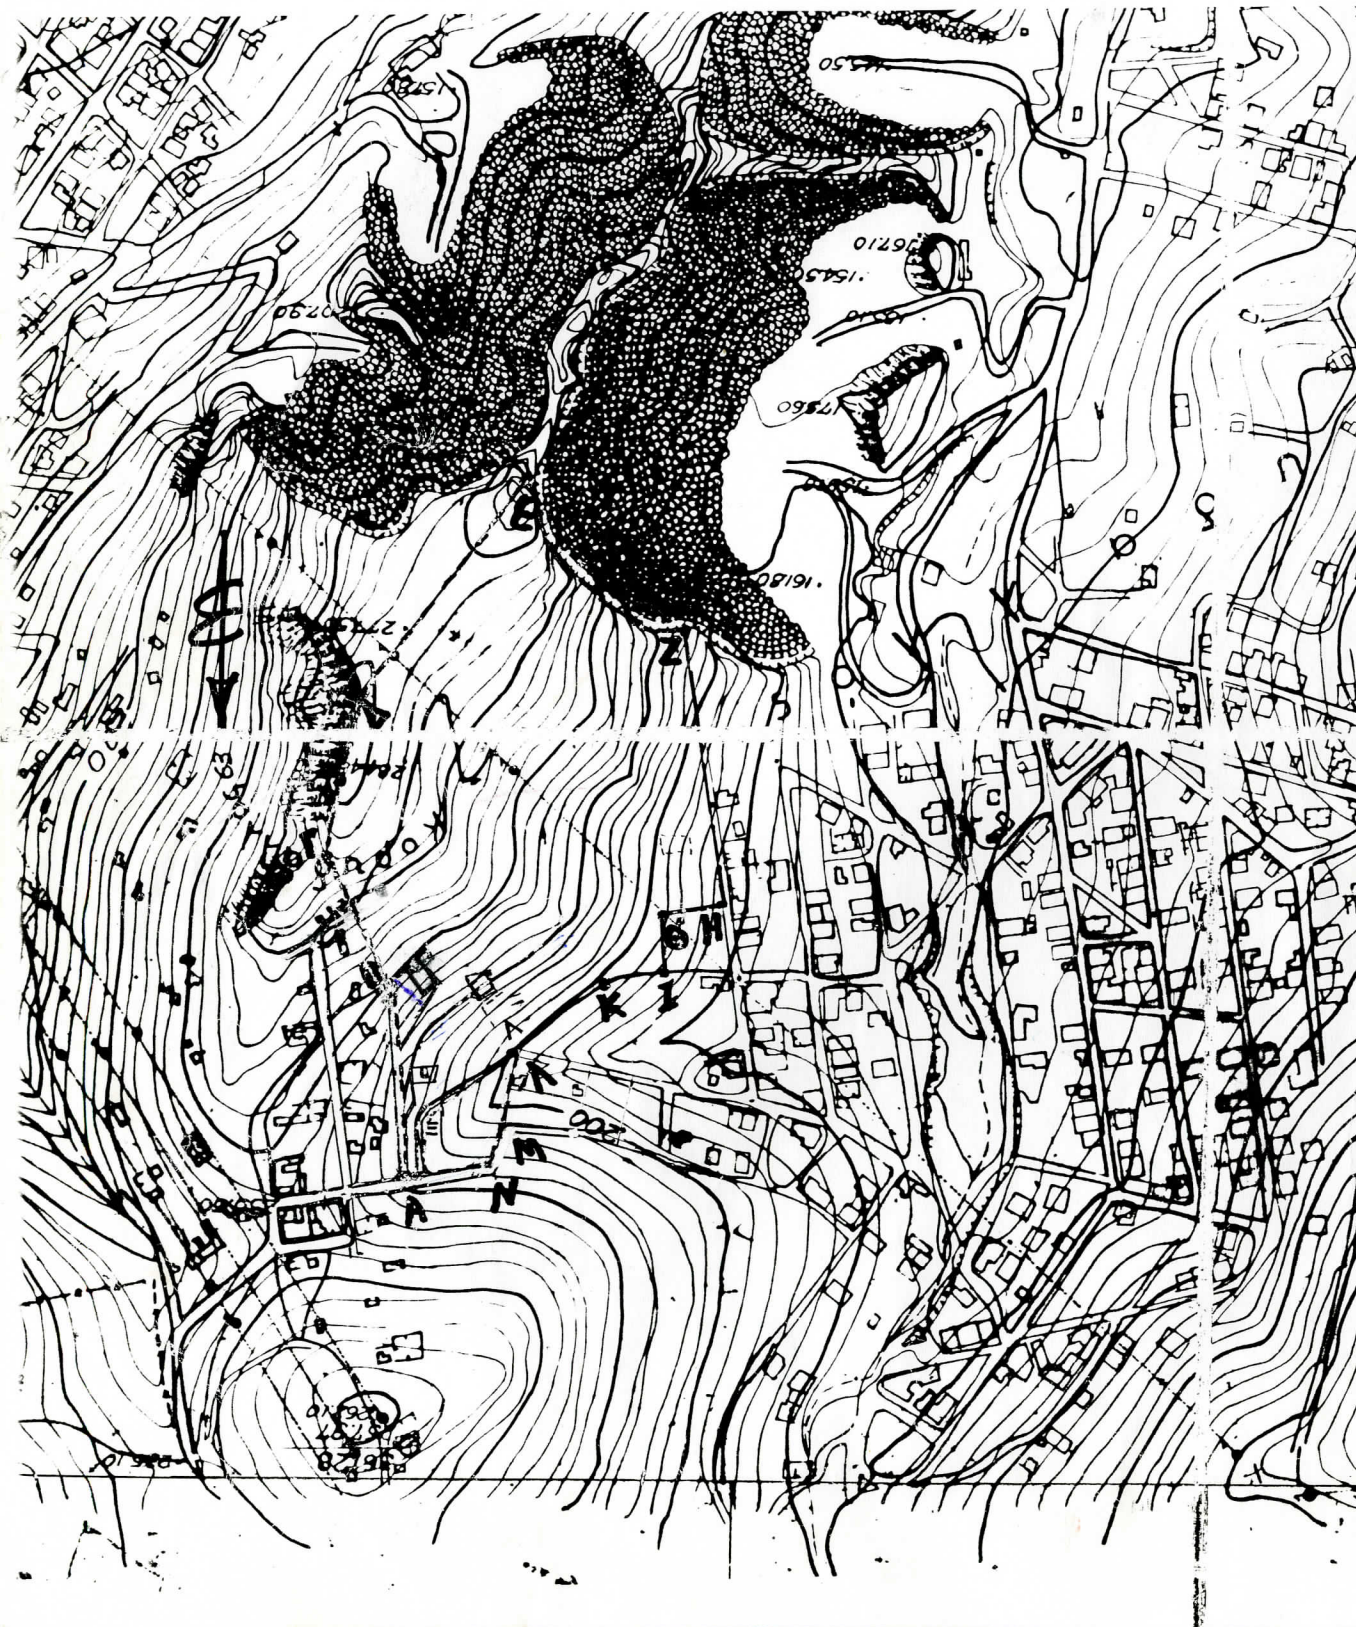

ΤΟΠΟΓΡΑΦΙΚΟ ΣΧΕΔΙΑΓΡΑΜΜΑ

της έκτασης με τα στοιχεία ΑΒΓΔΕΖΗΘΙΚΑΜΑ που πρόκειται να χαρακτηριστεί
με την διαδικασία του αρ. 14 Ν.998/79

Θέση: Σχιστό

Περιφέρεια : Δήμου Κορυδαλλού

κλ.~1:2.000

$E(ΑΒΓΔΕΖΗΘΙΚΑΜΑ)=68,5$ στρ.

$E(1,2,3,4,5,6,7,9,B,1)=0,93$ στρ

$E(12,13,16,17,18,12)=0,156$ στρ

$E(30,31,32,33,30)=0,16$ στρ

