ΟΡΟΙ ΔΟΜΗΣΗΣ(ΓΕΝΙΚΕΣ ΔΙΑΤΑΞΕΙΣ-Π.Δ24/5/85/ΦΕΚ270Δ)	
ΑΡΤΙΟΤΗΤΑ ΟΙΚΟΠΕΔΟΥ	:4000 M2
ΠΟΣΟΣΤΟ ΚΑΛΥΨΗΣ	:10%
ΣΥΝΤΕΛΕΣΤΗΣ ΔΟΜΗΣΗΣ	:0.20
ΜΕΓΙΣΤΟ ΥΨΟΣ	:7.50 M
ΑΡΙΘΜΟΣ ΟΡΟΦΩΝ	:-2-

ΔΗΛΩΣΗ ΜΗΧΑΝΙΚΟΥ (Ν.651/77)

Η υπογεγραμμενη Μπακατσακη Κατερινα Αγρ.Τοπ. Μηχανικος δηλωνω οτι το γηπεδο που φαινεται στο παρον τοπογραφικο διαγραμμα αποτελειται απο χερσο αγρο εκτασης 4993.45 μ2 και ειναι ιδιοκτησια Μαρκουλακη Αικατερινη . Βρισκεται στη θεση Πλακουρες εκτος οριων οικισμου κοιν.Γαβαλοχωριου.Ειναι αρτιο και οικοδομησιμο και απεχει περιπου τεσσερα χιλιομετρα απο τη θαλασσα.
Το ακινητο βρισκεται εκτος Επιτηρουμενης Ζωνης Ναυτικων Οχυρων Κρητης αλλα εντος Παραμεθοριου(V ΜΕΡΑΡΧΙΑ).
Οι πλευρικες διαστασεις ειναι αυτες που φαινονται στο διαγραμμα και ειναι ακριβειες .Τα οριο και τη θεση του ακινητου εδειξε ο ιδιοκτητης.

Ο ΜΗΧΑΝΙΚΟΣ

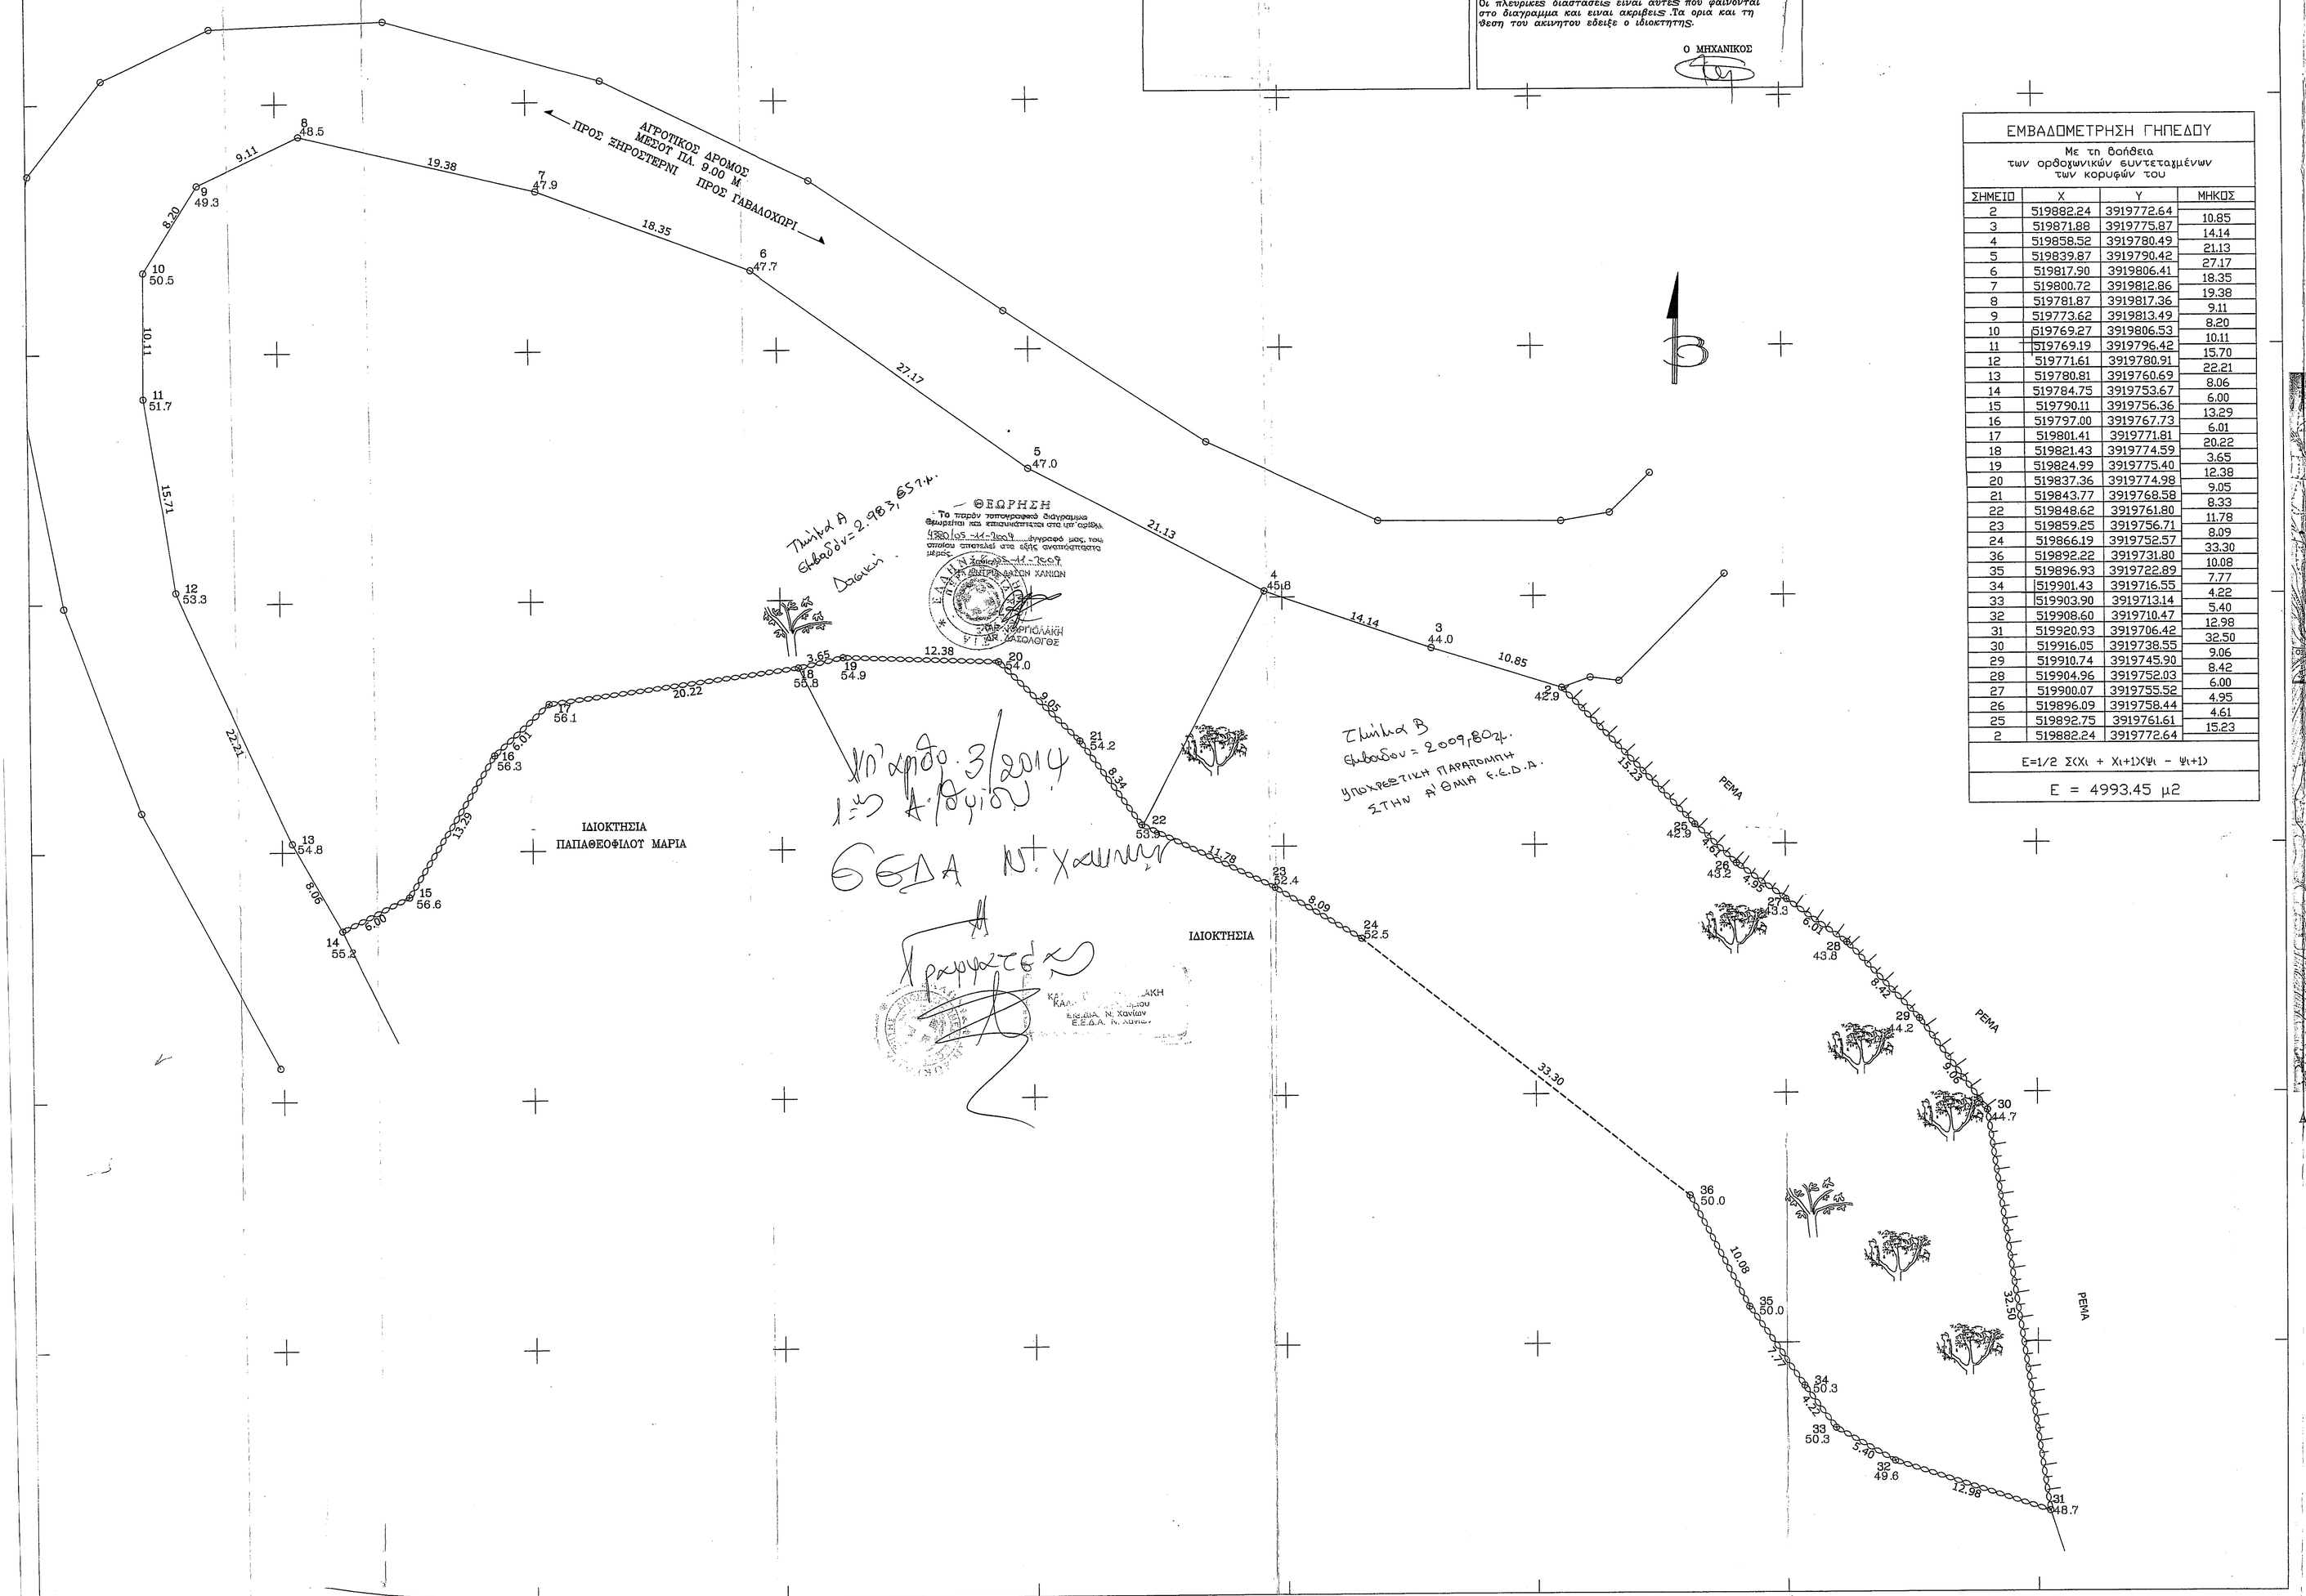

ΕΜΒΑΔΟΜΕΤΡΗΣΗ ΓΗΠΕΔΟΥ			
Με τη βοήθεια των ορθογωνικών συντεταγμένων των κορυφών του			
ΣΗΜΕΙΟ	X	Y	ΜΗΚΟΣ
2	519882.24	3919772.64	10.85
3	519871.88	3919775.87	14.14
4	519858.52	3919780.49	21.13
5	519839.87	3919790.42	27.17
6	519817.90	3919806.41	18.35
7	519800.72	3919812.86	19.38
8	519781.87	3919817.36	9.11
9	519773.62	3919813.49	8.20
10	519769.27	3919806.53	10.11
11	519769.19	3919796.42	15.70
12	519771.61	3919780.91	22.21
13	519780.81	3919760.69	8.06
14	519784.75	3919753.67	6.00
15	519790.11	3919756.36	13.29
16	519797.00	3919767.73	6.01
17	519801.41	3919771.81	20.22
18	519821.43	3919774.59	3.65
19	519824.99	3919775.40	12.38
20	519837.36	3919774.98	9.05
21	519843.77	3919768.58	8.33
22	519848.62	3919761.80	11.78
23	519859.25	3919756.71	8.09
24	519866.19	3919752.57	33.30
36	519892.22	3919731.80	10.08
35	519896.93	3919722.89	7.77
34	519901.43	3919716.55	4.22
33	519903.90	3919713.14	5.40
32	519908.60	3919710.47	12.98
31	519920.93	3919706.42	32.50
30	519916.05	3919738.55	9.06
29	519910.74	3919745.90	8.42
28	519904.96	3919752.03	6.00
27	519900.07	3919755.52	4.95
26	519896.09	3919758.44	4.61
25	519892.75	3919761.61	15.23
2	519882.24	3919772.64	
E=1/2 Σ(Xι + Xι+1)(Ψι - Ψι+1)			
E = 4993.45 μ2			

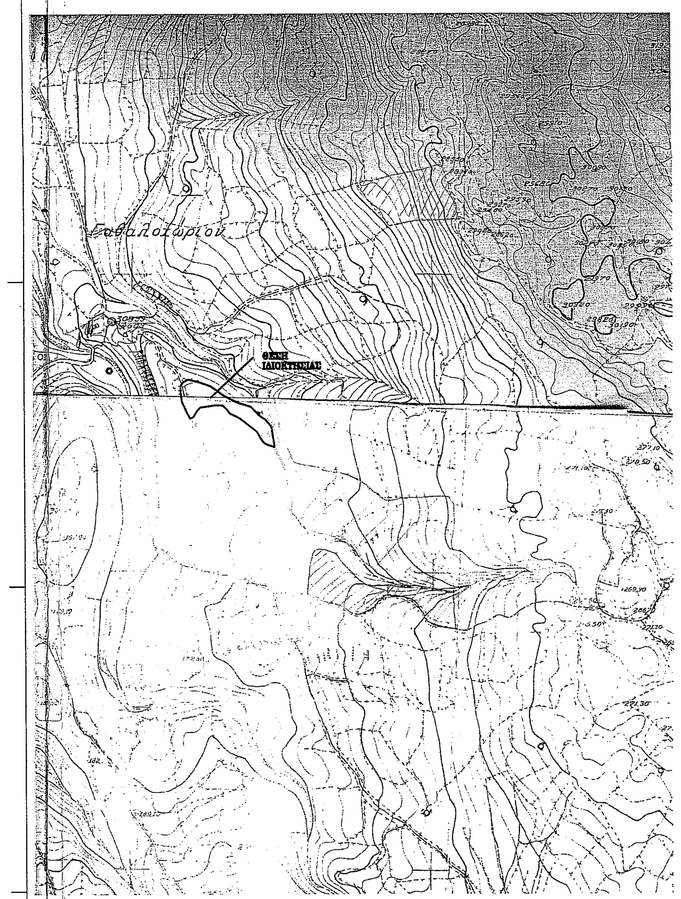

ΑΠΟΣΠΑΣΜΑ ΧΑΡΤΗ ΚΤΗΜ.ΠΕΡ. ΓΑΒΑΛΟΧΩΡΙΟΥ ΚΛΙΜΑΚΑ 1:5000

ΕΡΓΟ		
ΜΕΛΕΤΗΤΗΣ	ΜΠΑΚΑΤΣΑΚΗ ΚΑΤΕΡΙΝΑ ΑΓΡΟΝΟΜΟΣ ΤΟΠΟΓΡΑΦΟΣ ΜΗΧΑΝΙΚΟΣ	
ΙΔΙΟΚΤΗΣΙΑ	ΜΑΡΚΟΥΛΑΚΗ ΑΙΚΑΤΕΡΙΝΗ	ΑΡ.ΣΧΕΔΙΟΥ
ΘΕΣΗ	"ΠΛΑΚΟΥΡΕΣ" ΚΤΗΜ.ΠΕΡ.ΓΑΒΑΛΟΧΩΡΙΟΥ ΔΗΜΟΣ ΒΑΜΟΥ	
ΣΧΕΔΙΟ	ΤΟΠΟΓΡΑΦΙΚΟ ΔΙΑΓΡΑΜΜΑ	
ΧΡΟΝΟΛΟΓΙΑ	ΑΠΡΙΛΙΟΣ 2009	ΚΛΙΜΑΚΑ 1:200
ΥΠΟΓΡΑΦΗ	ΣΦΡΑΓΙΣΜΑ ΜΠΑΚΑΤΣΑΚΗ ΑΙΚΑΤΕΡΙΝΗ ΑΓΡΟΝΟΜΟΣ ΤΟΠΟΓΡΑΦΟΣ ΜΗΧΑΝΙΚΟΣ ΑΡΙΣΤΟΤΕΛ. ΠΑΝΕΠ. ΘΕΣΣΑΛΟΝΙΚΗΣ ΜΕΛΟΣ Τ.Ε.Ε. - ΑΡ. ΜΗΤΡ.66424 Γαβαλοχωρι Αποκορώνου - ΧΑΝΙΑ Τηλ. & Φαξ: 2825 0 22155 - Κιν.: 6944699233	