



ΑΠΟΣΠΑΣΜΑ ΧΑΡΤΗ ΚΛΙΜΑΚΑΣ 1:50000 ΠΟΥ ΔΕΙΧΝΕΙ
ΤΗΝ ΘΕΣΗ ΤΟΥ ΟΙΚΟΠΕΔΟΥ


ΤΕΧΝΙΚΟ ΓΡΑΦΕΙΟ
ΛΕΥΤΕΡΗ ΒΑΣΙΛΕΙΑΔΗ - ΚΩΣΤΑ ΜΑΝΙΑΔΑΚΗ
ΘΕΡΙΣΣΟΥ 49 ΣΗΤΕΙΑ ΤΗΛ. 2843023254 6973984615

ΠΕΡΙΟΧΗ: ΦΟΥΡΝΙΑ ΠΑΛΑΙΚΑΣΤΡΟΥ ΤΟΥ ΔΗΜΟΥ ΙΤΑΝΟΥ

ΙΔΙΟΚΤΗΣΙΑ: ΚΑΛΟΜΟΙΡΑΚΗΣ ΕΛΛ. Κ.Λ.Π.

ΤΟΠΟΓΡΑΦΙΚΟ

ΗΜΕΡΟΜΗΝΙΑ: ΣΕΠΤΕΜΒΡΙΟΣ 2008

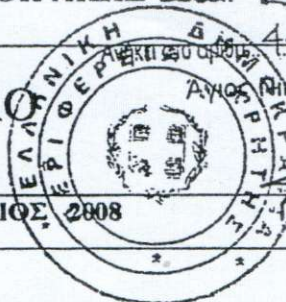

4494/15-9-08
ΑΝΤΙΣΤΑΣΗ: Νικόλαος... 15-09-2008
ΘΕΩΡΗΘΗΚΕ
Η. Πολίτη
Αρτοποιάλη Κων/νο
Δασολόγος


ΚΛΙΜΑΚΑ

1:2000

ΟΝ. ΑΡΧ.: C: ΦΟΥΡΝΙΑ

145.58
57.33

Τμήμα 1
Δοβίαν
E = 56.856,86 τ.μ.
Απόφαση 52/2011
ΕΕΔΑ

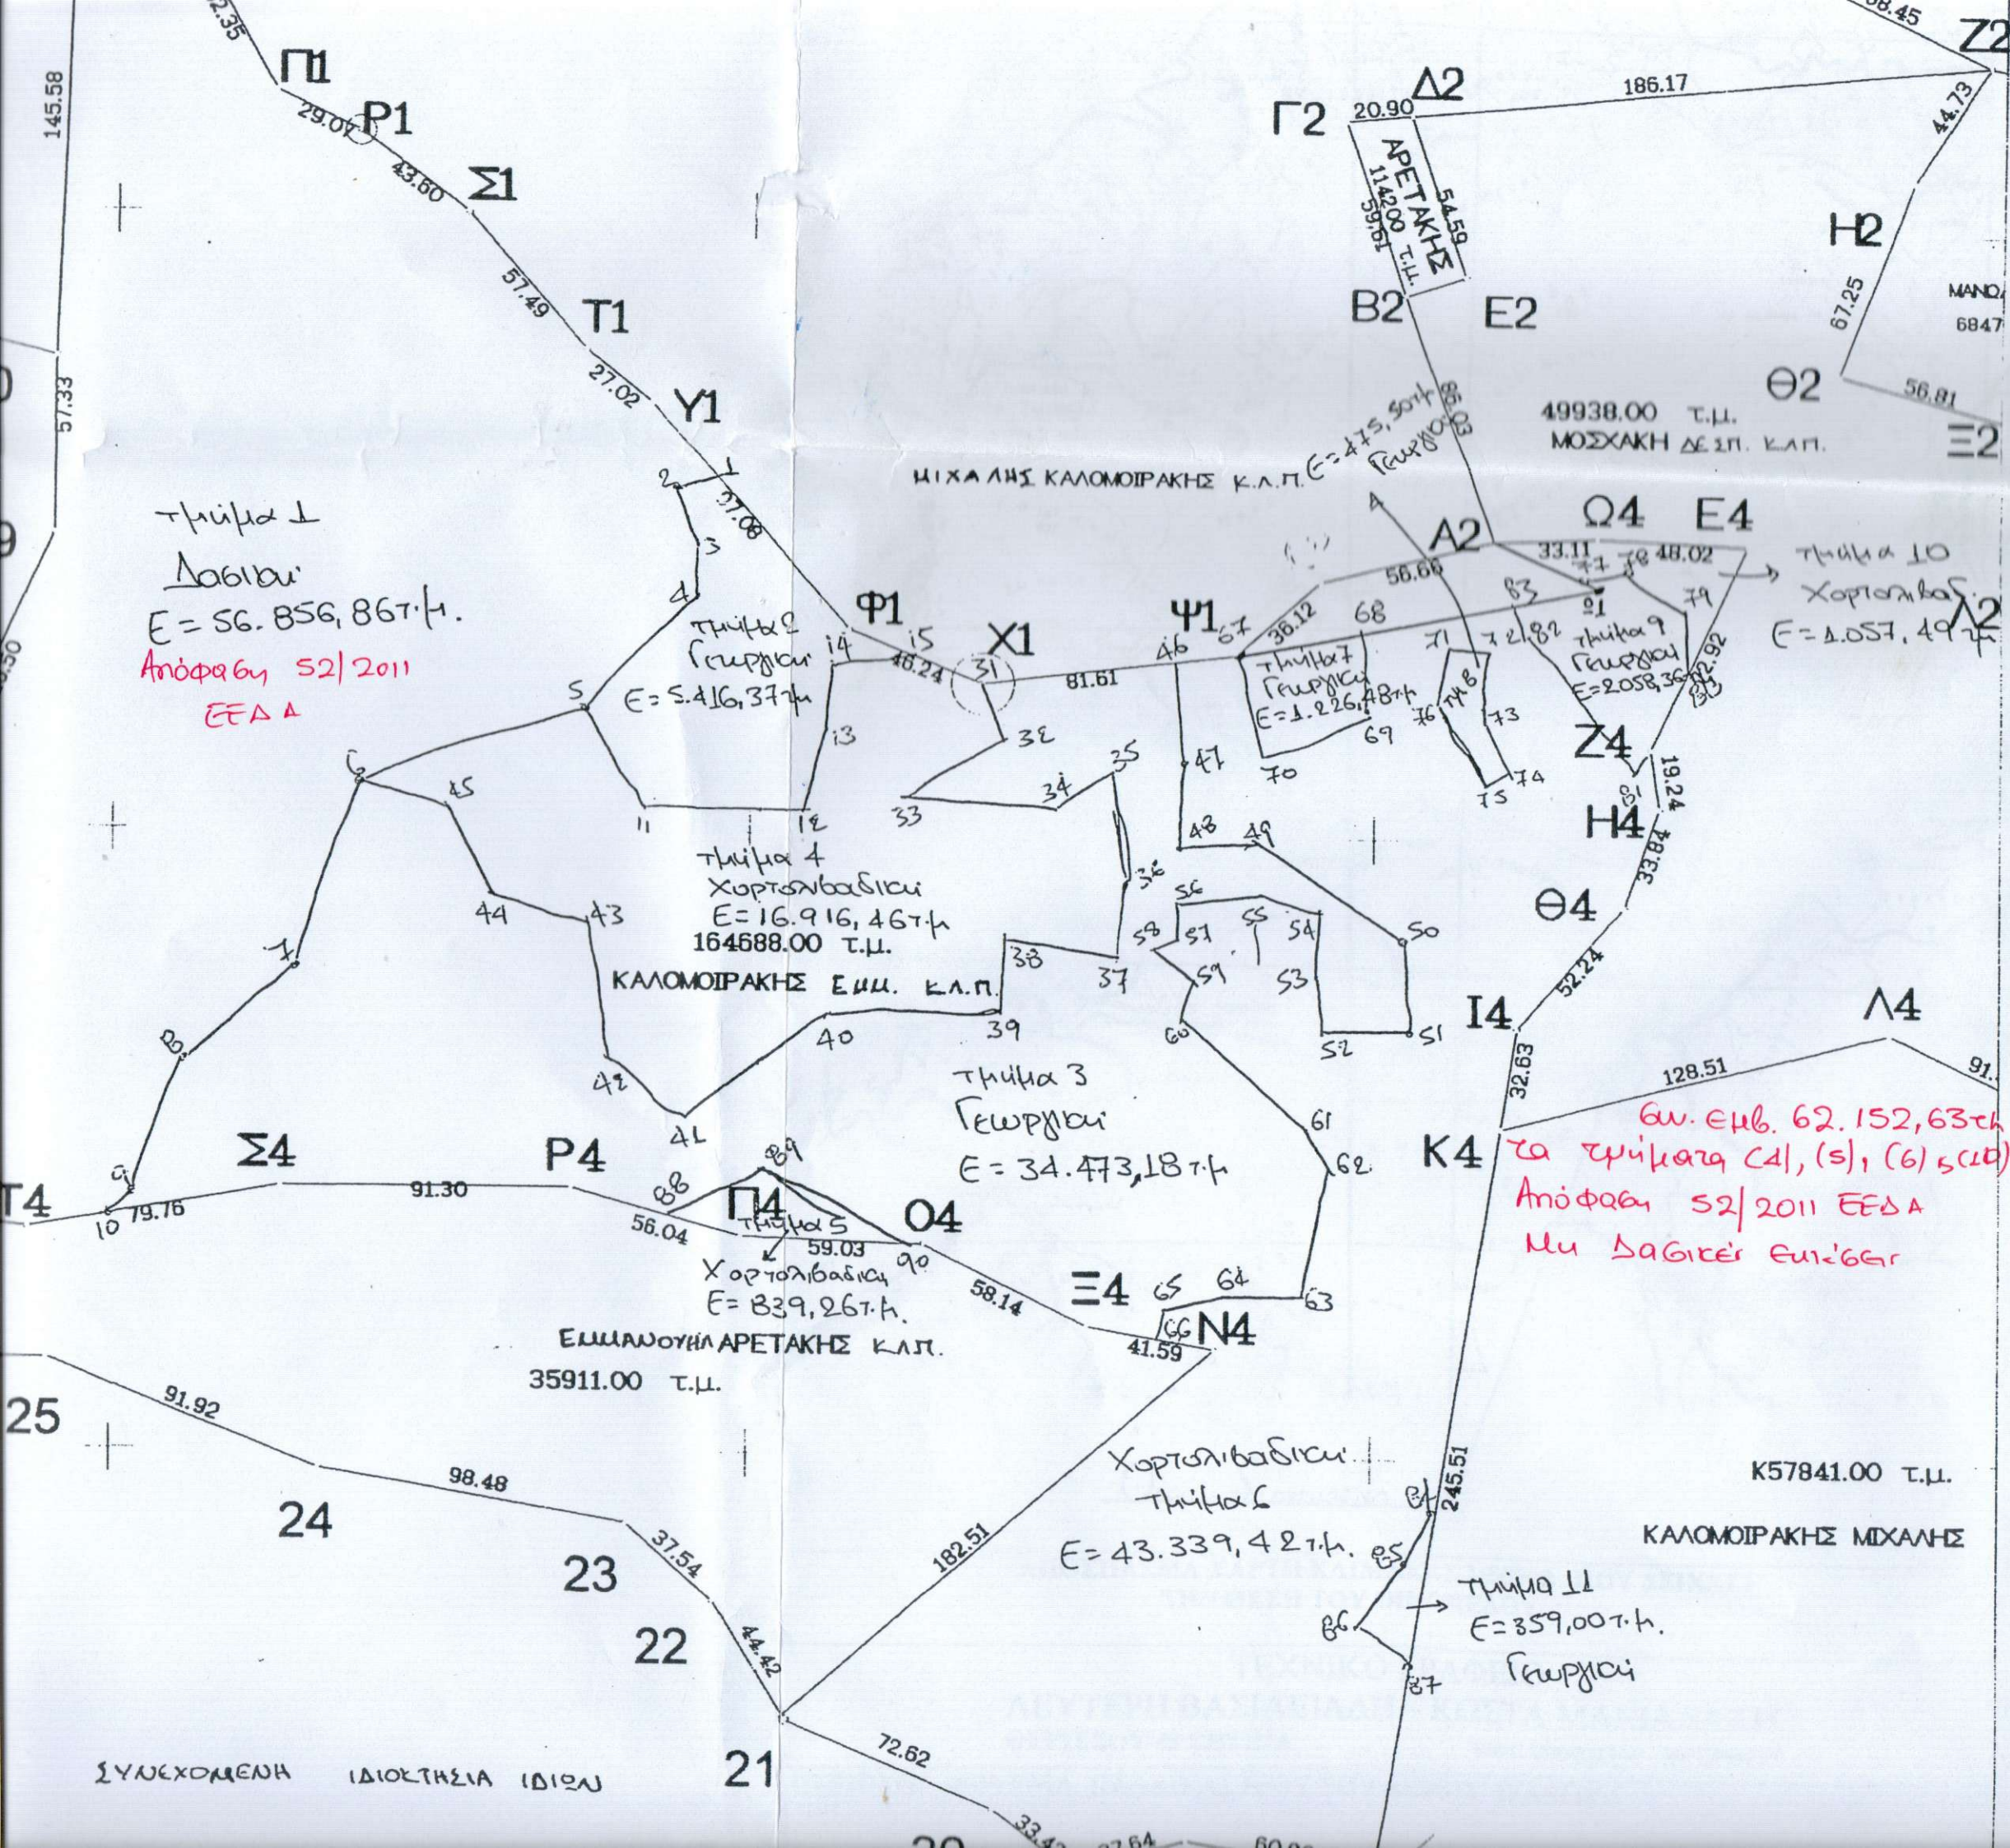

ΣΥΝΕΧΟΜΕΝΗ ΙΔΙΟΚΤΗΣΙΑ ΙΔΙΩΝ

Αν. Εμβ. 62.152,63 τ.μ.
τα τμήματα 41, (5), (6) & 10
Απόφαση 52/2011 ΕΕΔΑ
Μη Δοβίαν Εμβόσι

Κ57841.00 τ.μ.
ΚΑΛΟΜΟΙΡΑΚΗΣ ΜΙΧΑΛΗΣ

Τμήμα 11
E = 359,00 τ.μ.
Γεωργία

Χορτολιβάδι
Τμήμα 6
E = 43.339,42 τ.μ.

ΕΜΜΑΝΟΥΗΛ ΑΡΕΤΑΚΗΣ Κ.Α.Π.
35911.00 τ.μ.

Τμήμα 5
Χορτολιβάδι
E = 839,26 τ.μ.

Τμήμα 3
Γεωργία
E = 34.473,18 τ.μ.

Τμήμα 4
Χορτολιβάδι
E = 16.916,46 τ.μ.
164588.00 τ.μ.
ΚΑΛΟΜΟΙΡΑΚΗΣ ΕΜΜ. Κ.Α.Π.

Τμήμα 7
Γεωργία
E = 1.226,48 τ.μ.

Τμήμα 9
Γεωργία
E = 2058,36 τ.μ.

ΜΙΧΑΛΗΣ ΚΑΛΟΜΟΙΡΑΚΗΣ Κ.Α.Π.

49938.00 τ.μ.
ΜΟΣΧΑΚΗ ΔΕ ΣΠ. Κ.Α.Π.

ΜΑΝΔΥ
6847

IA Δ1-E1-Π1-Ρ1-Σ1-Τ1-Υ1-Φ1-Χ1-Ψ1-Ω1-A2-Ω4-E4-Z4-H4-Θ4-I4-K4-16-18-19-20-21-N4-Ξ4-O4-Π4-Ρ4-Σ4-Τ4-27-

$\Delta X = X(v+1)-X(v-1)$		$\Delta Y = Y(v+1)-Y(v-1)$		$2E=Xv\Delta Y=Yv\Delta X$		ΠΑΡΑΤΗΡΗΣΕΙΣ	
ΚΟΡΥΦΗ	X	Y	ΔX	ΔY	$X\Delta Y$		$Y\Delta X$
Δ1	702386.259	3893097.580	42.847	132.906	93351348.139	166807552.010	
E1	702424.000	3893085.000	62.741	-58.580	-41147997.920	244256045.985	
Π1	702449.000	3893039.000	51.000	-59.000	-41444491.000	198544989.000	
P1	702475.000	3893026.000	61.000	-39.000	-27396525.000	237474586.000	
Σ1	702510.000	3893000.000	72.000	-70.000	-49175700.000	280296000.000	
T1	702547.000	3892956.000	58.000	-61.000	-42855367.000	225791448.000	
Υ1	702568.000	3892939.000	85.000	-90.000	-63231120.000	330899815.000	
Φ1	702632.000	3892866.000	107.000	-90.000	-63236880.000	416536662.000	
X1	702675.000	3892849.000	124.000	-7.000	-4918725.000	482713276.000	
Ψ1	702756.000	3892859.000	198.000	34.000	23893704.000	770786082.000	
Ω1	702873.000	3892883.000	81.949	37.836	26593902.828	319017868.967	
A2	702837.949	3892896.836	-1.968	15.188	10674702.769	-7661220.973	
Ω4	702871.032	3892898.188	81.051	-0.836	-587600.183	315523291.036	
E4	702919.000	3892896.000	16.968	-68.188	-47930640.772	66054659.328	
Z4	702888.000	3892830.000	-28.000	-85.000	-59745480.000	-108999240.000	
H4	702891.000	3892811.000	-8.000	-51.000	-35847441.000	-31142488.000	
Θ4	702880.000	3892779.000	-45.381	-71.334	-50139241.920	-176658203.799	
I4	702845.619	3892739.666	-39.511	-71.563	-50297741.033	-153806036.944	
K4	702840.489	3892707.437	-43.725	-274.682	-193057631.200	-170208632.683	
16	702801.894	3892464.984	-98.489	-231.437	-162654361.942	-383364983.809	
18	702742.000	3892476.000	-95.894	0.016	11243.872	-373265093.544	
19	702706.000	3892465.000	-62.000	10.000	7027060.000	-241332830.000	
20	702680.000	3892486.000	-93.000	49.000	34431320.000	-362001196.000	
21	702613.000	3892514.000	70.000	149.000	104689337.000	272475980.000	
N4	702750.000	3892635.000	96.000	128.000	89952000.000	373692960.000	
Ξ4	702709.000	3892642.000	-93.000	33.000	23189397.000	-362015706.000	
O4	702657.000	3892668.000	-111.000	28.000	19674396.000	-432086148.000	
Π4	702598.000	3892670.000	-113.000	17.000	11944166.000	-439871710.000	
P4	702544.000	3892685.000	-145.300	14.966	10514273.504	-565607130.500	
Σ4	702452.700	3892684.966	-169.825	-14.006	-9838552.516	-681075224.351	
T4	702374.175	3892670.994	-145.148	-6.647	-4668681.141	-565013409.437	
27	702307.552	3892678.319	-41.148	117.669	82639827.336	-160175927.470	
28	702333.027	3892788.663	73.601	216.440	152012960.364	286513138.386	
29	702381.153	3892894.759	48.126	163.431	114790854.216	187349453.172	
30	702381.153	3892952.094	5.106	202.821	142457647.833	19877413.392	
					-326036.765	326036.765	
					E = 163018.383 μ2		