

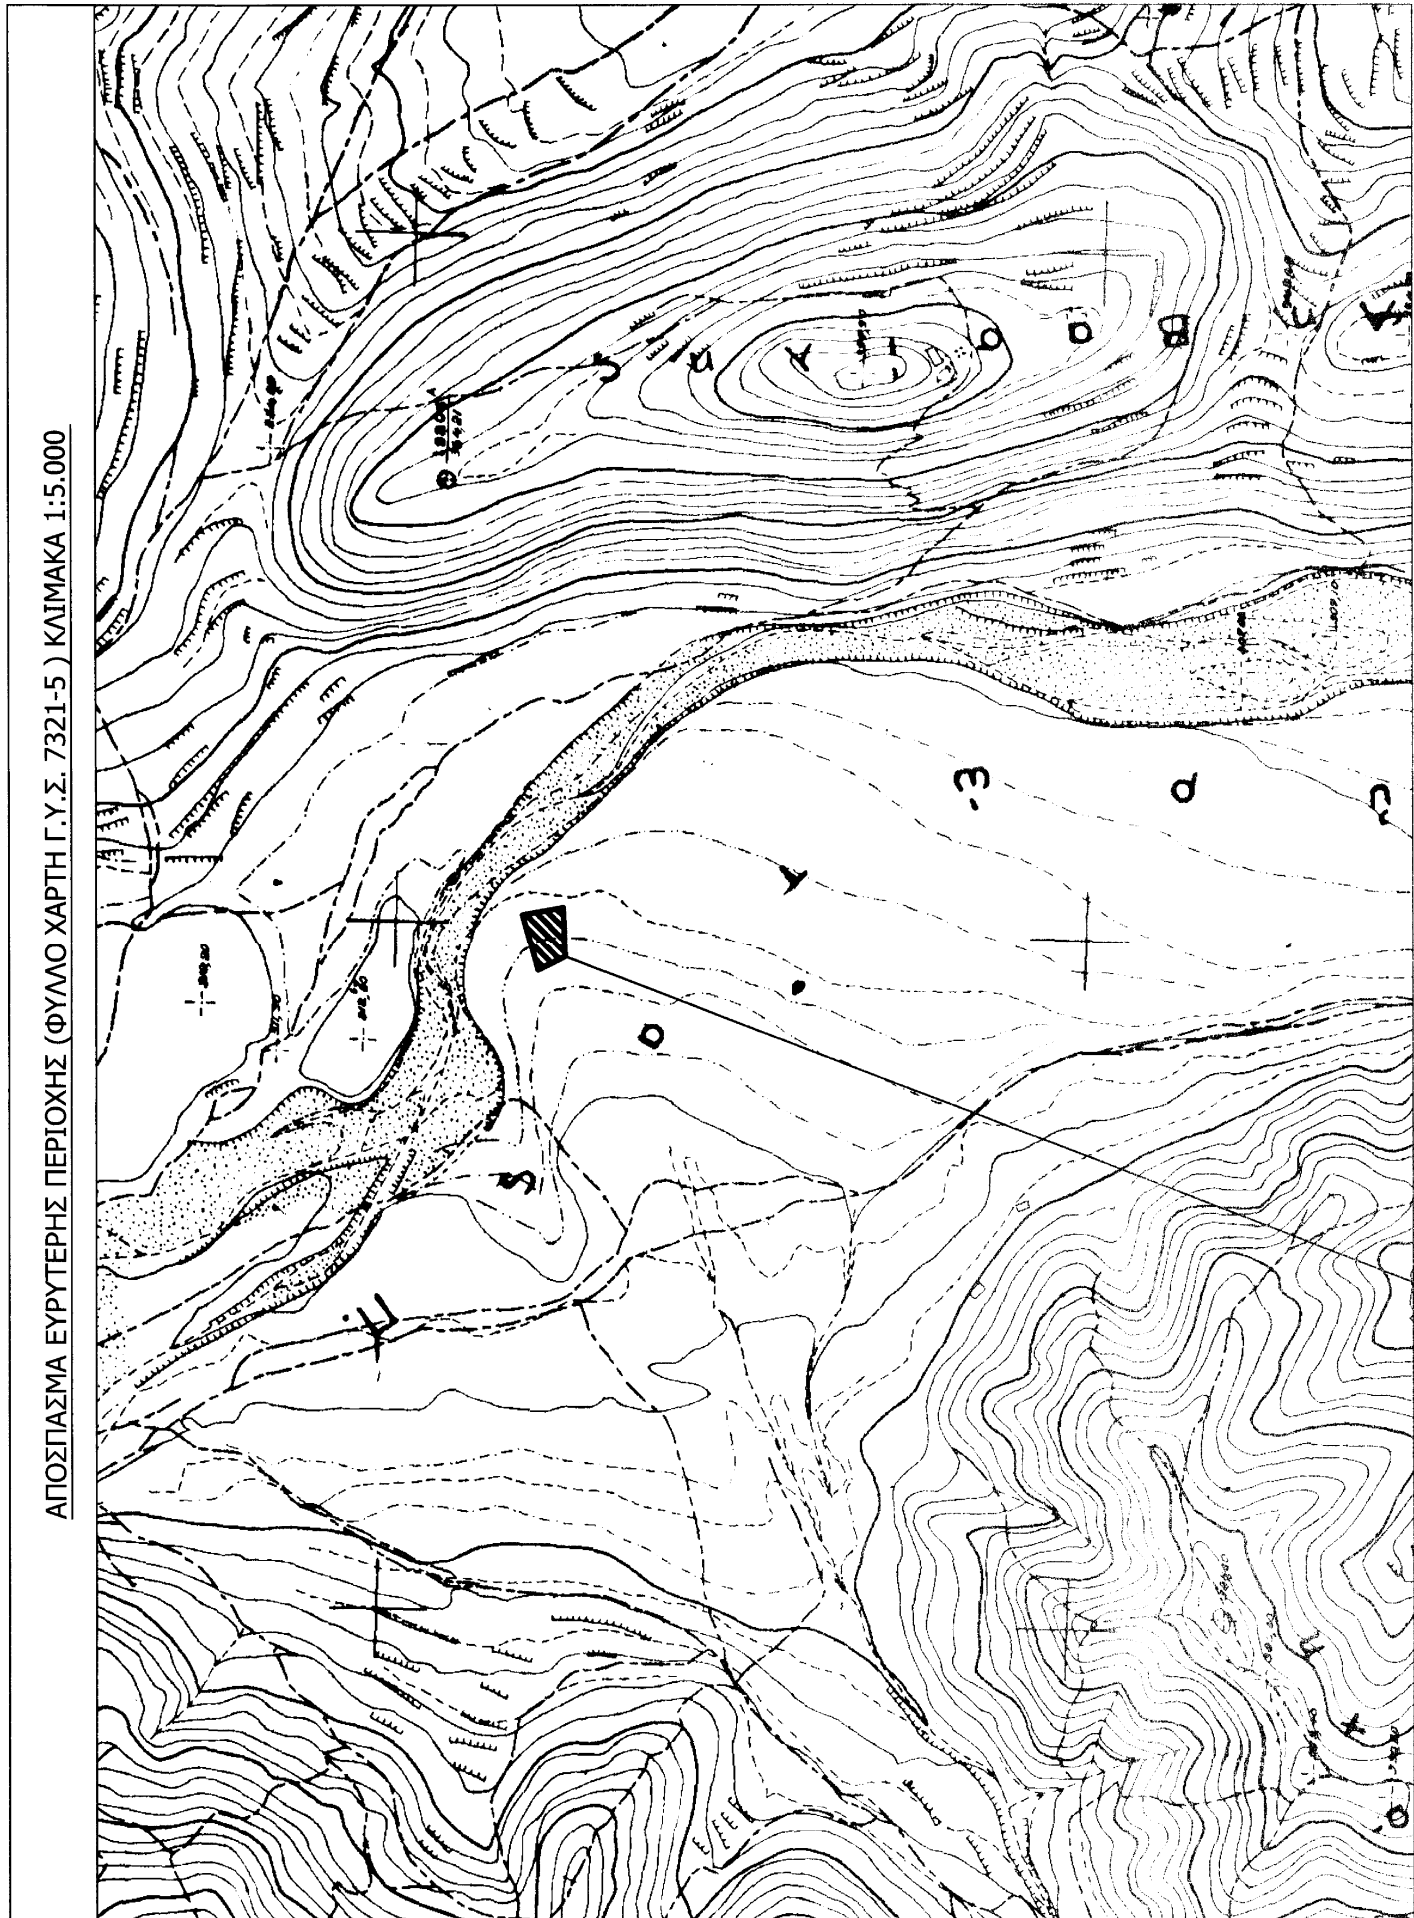


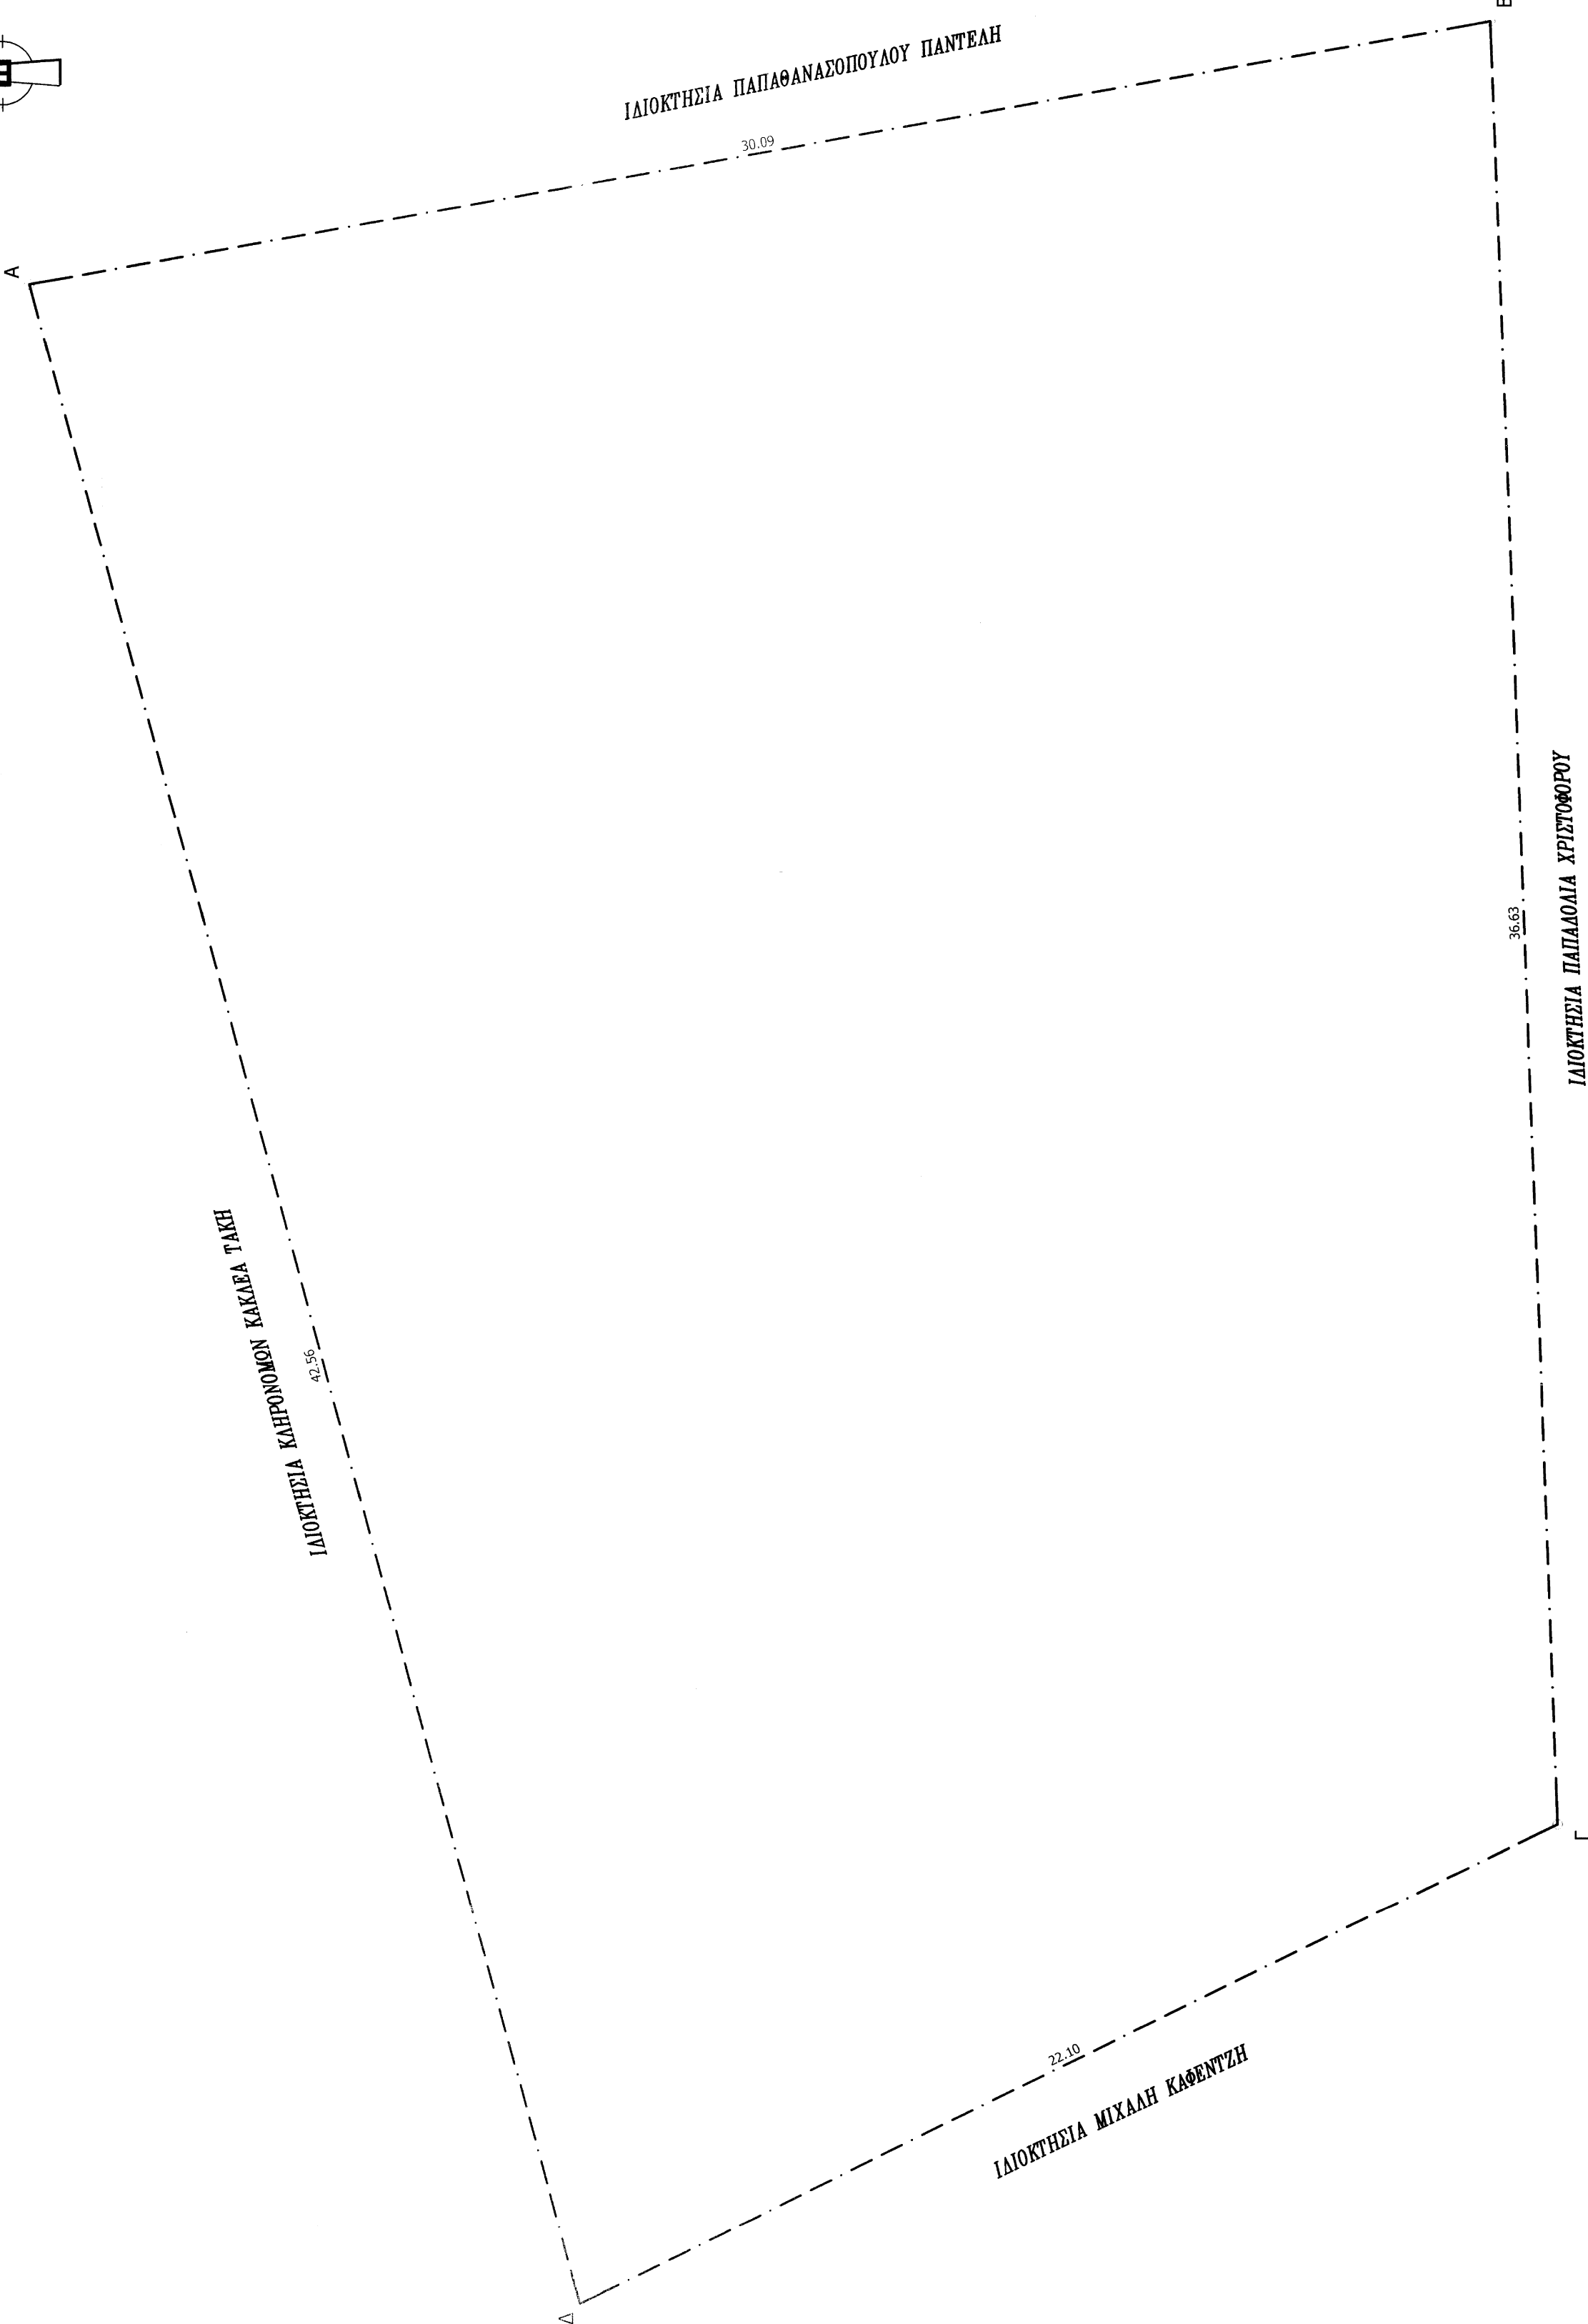

ΘΕΣΗ ΑΓΡΟΤΕΜΑΧΙΟΥ

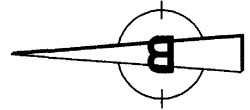

ΔΗΛΩΣΗ ΜΗΧΑΝΙΚΟΥ (N. 651/77)

Δηλώνω σύμφωνα με το νόμο για το αγροτεμάχιο, υπό στοιχεία (Α.Β.Γ.Δ.Α) και εμβαδόν 1007,31 τ.μ., που βρίσκεται στη θέση "Κακιάς" της Τ.Κ. Καλλιάν, Δ.Ε. Σερφιδας του Δήμου Τριπόλης ότι:




δ) εντός αυτού δεν διέρχονται ενδοχικές γραμμές μεταφοράς υψηλής τάσης ΔΕΗ ή αγωγός φυσικού αερίου, και

ε) εντός αυτού δεν διέρχεται ρέμα,

στ) δεν συνάγεται με έκταση του αυτού ιδιοκτησία.

Η ΜΗΧΑΝΙΚΟΣ

ΧΑΡΟΥΛΑ ΓΕΩΡΓ. ΦΟΥΝΤΑ
ΔΙΠΛΩΜΑΤΗ ΜΗΧΑΝΙΚΟΣ Ε.Μ.Π.
Α. ΠΡΩΤΗ 4572205310
Α. Φ. Μ. 070524661-Δ.Ο.Υ. ΤΡΙΠΟΛΗΣ

ΔΗΛΩΣΗ ΙΔΙΟΚΤΗΤΗ (N. 4030/2011)

Ο κάτωθι υπογεγραμμένος, Πάριος Δημήτρης, δηλώνει ότι:



γ) επιβεβαιώνει για την ακρίβεια των δηλωμένων ορίων του γηπέδου και για την ύπαρξη και την απουσία του δικαιώματος με.: να ζητήσει την έκδοση άδειας διανομής.

Ο ΔΗΛΩΝ

ΕΜΒΑΔΟΝ ΑΓΡΟΤΕΜΑΧΙΟΥ

Αγροτεμάχιο υπό στοιχεία (Α.Β.Γ.Δ.Α) = 1007,31 τ.μ.

ΠΡΑΤΗΡΗΣΕΙΣ:

1. Το δαύρομα είναι ενταγμένο στο κρατικό σύστημα συντεταγμένων ΕΓΣΑ 87

2. Οι διαστάσεις και το εμβαδό υπολογισθηκαν αναλυτικά από τις συντεταγμένες των κορυφών

3. Η έκδοση από το ΕΓΣΑ 87 πραγματοποιήθηκε με χρήση δέκτη GPS και κανονικά χρήση δικτύου σταθμών αναφοράς METRICA NET (Spatialis Greece) (σύστημα πλήρους σιμάρτα με το HPLINK του HENOS)

ΟΡΟΙ ΔΟΜΗΣΗΣ

ΕΥΤΟΣ ΟΡΙΩΝ ΟΙΚΙΣΜΟΥ (Π.Δ. 24.05.1985-ΦΕΚ 2706/31.05.1985 & Ν. 3212-ΦΕΚ 3084/31.12.2003)

Αυτήτητα: Εμβαδόν= 4000 τ.μ. και πρόσωπο σε κωνικό δρόμο 25μ

ΟΡΟΙ ΔΟΜΗΣΗΣ

Συντελεστής διάρκειας: 0,2
Κλίση: 10%
Απόσταση Δ από όριο: 15μ

ΣΥΝΤΕΤΑΓΜΕΝΕΣ

ΕΜΒΑΔΟΜΕΤΡΗΣΗ ΑΓΡΟΤΕΜΑΧΙΟΥ

Με τη βοήθεια των ορθογωνοκέντρων των κορυφών του αγροτεμαχίου ΕΓΣΑ 87

ΣΗΜΕΙΟ	X	Y	ΜΗΚΟΣ

$E = 1/2 \Sigma(X_i + X_{i+1})(Y_i - Y_{i+1})$

$E = 1007,31 \mu 2$

ΙΔΙΟΚΤΗΤΗΣ:

ΠΑΥΛΟΣ ΔΗΜΗΤΡΙΟΣ

ΕΡΓΟ:

ΤΟΠΟΓΡΑΦΙΚΗ ΑΠΟΤΥΠΩΣΗ

ΘΕΣΗ:

ΘΕΣΗ "ΚΑΚΑΒΟΣ" ΕΚΤΟΣ ΕΓΚΕΚΡΙΜΕΝΩΝ ΟΡΙΩΝ ΟΙΚΙΣΜΟΥ Τ.Κ. ΚΑΛΛΙΝΩΝ, Δ.Ε. ΣΚΙΡΤΙΔΑΣ, ΔΗΜΟΥ ΤΡΙΠΟΛΗΣ

ΜΕΛΕΤΗΤΗΣ:

ΦΟΥΝΤΑ ΧΑΡΟΥΛΑ
ΠΟΛΙΤΙΚΟΣ ΜΗΧΑΝΙΚΟΣ Ε.Μ.Π.

ΤΙΤΛΟΣ ΣΧΕΔΙΟΥ:

ΤΟΠΟΓΡΑΦΙΚΟ ΔΙΑΓΡΑΜΜΑ

ΑΡΙΘΜΟΣ ΣΧΕΔΙΟΥ:

T 1

ΧΡΟΝΟΣ ΜΕΛΕΤΗΣ:

ΑΥΓΟΥΣΤΟΣ 2014

ΚΑΙΜΑΚΑ:

1:100

ΥΠΟΓΡΑΦΗ ΚΑΙ ΣΦΡΑΓΙΔΑ ΜΗΧΑΝΙΚΟΥ:

ΧΑΡΟΥΛΑ ΓΕΩΡΓ. ΦΟΥΝΤΑ
ΔΙΠΛΩΜΑΤΗ ΜΗΧΑΝΙΚΟΣ Ε.Μ.Π.
Α. ΠΡΩΤΗ 4572205310
Α. Φ. Μ. 070524661-Δ.Ο.Υ. ΤΡΙΠΟΛΗΣ

ΘΕΩΡΗΣΗ ΔΗΛΩΣΙΑΣ ΑΡΧΗΣ:

ΘΕΩΡΗΣΗ

Σύμφωνα με την υπ' αριθ. 2538/491/29-10-2014 πράξη χαρακτηρισμού της οριζικής καταστάσεως

Ο αρχηγός υπηρεσίας

ΚΑΡΑΒΙΔΟΣ Γ. ΑΓΕΤΑΡΗΣ

ΒΑΣΙΛΟΠΟΥΛΟΣ