

4320820

4320800

4320780

348760
4320760


348780

348800



348820

348840

348860

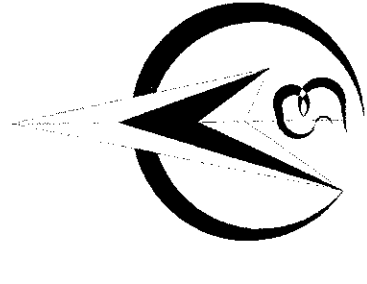


ΠΡΑΞΗ
Α. Β. Γ. Δ. Σ. Ζ. Η. Α.
19-12-2024
Αποστολή Κων/να
Δασολόγος

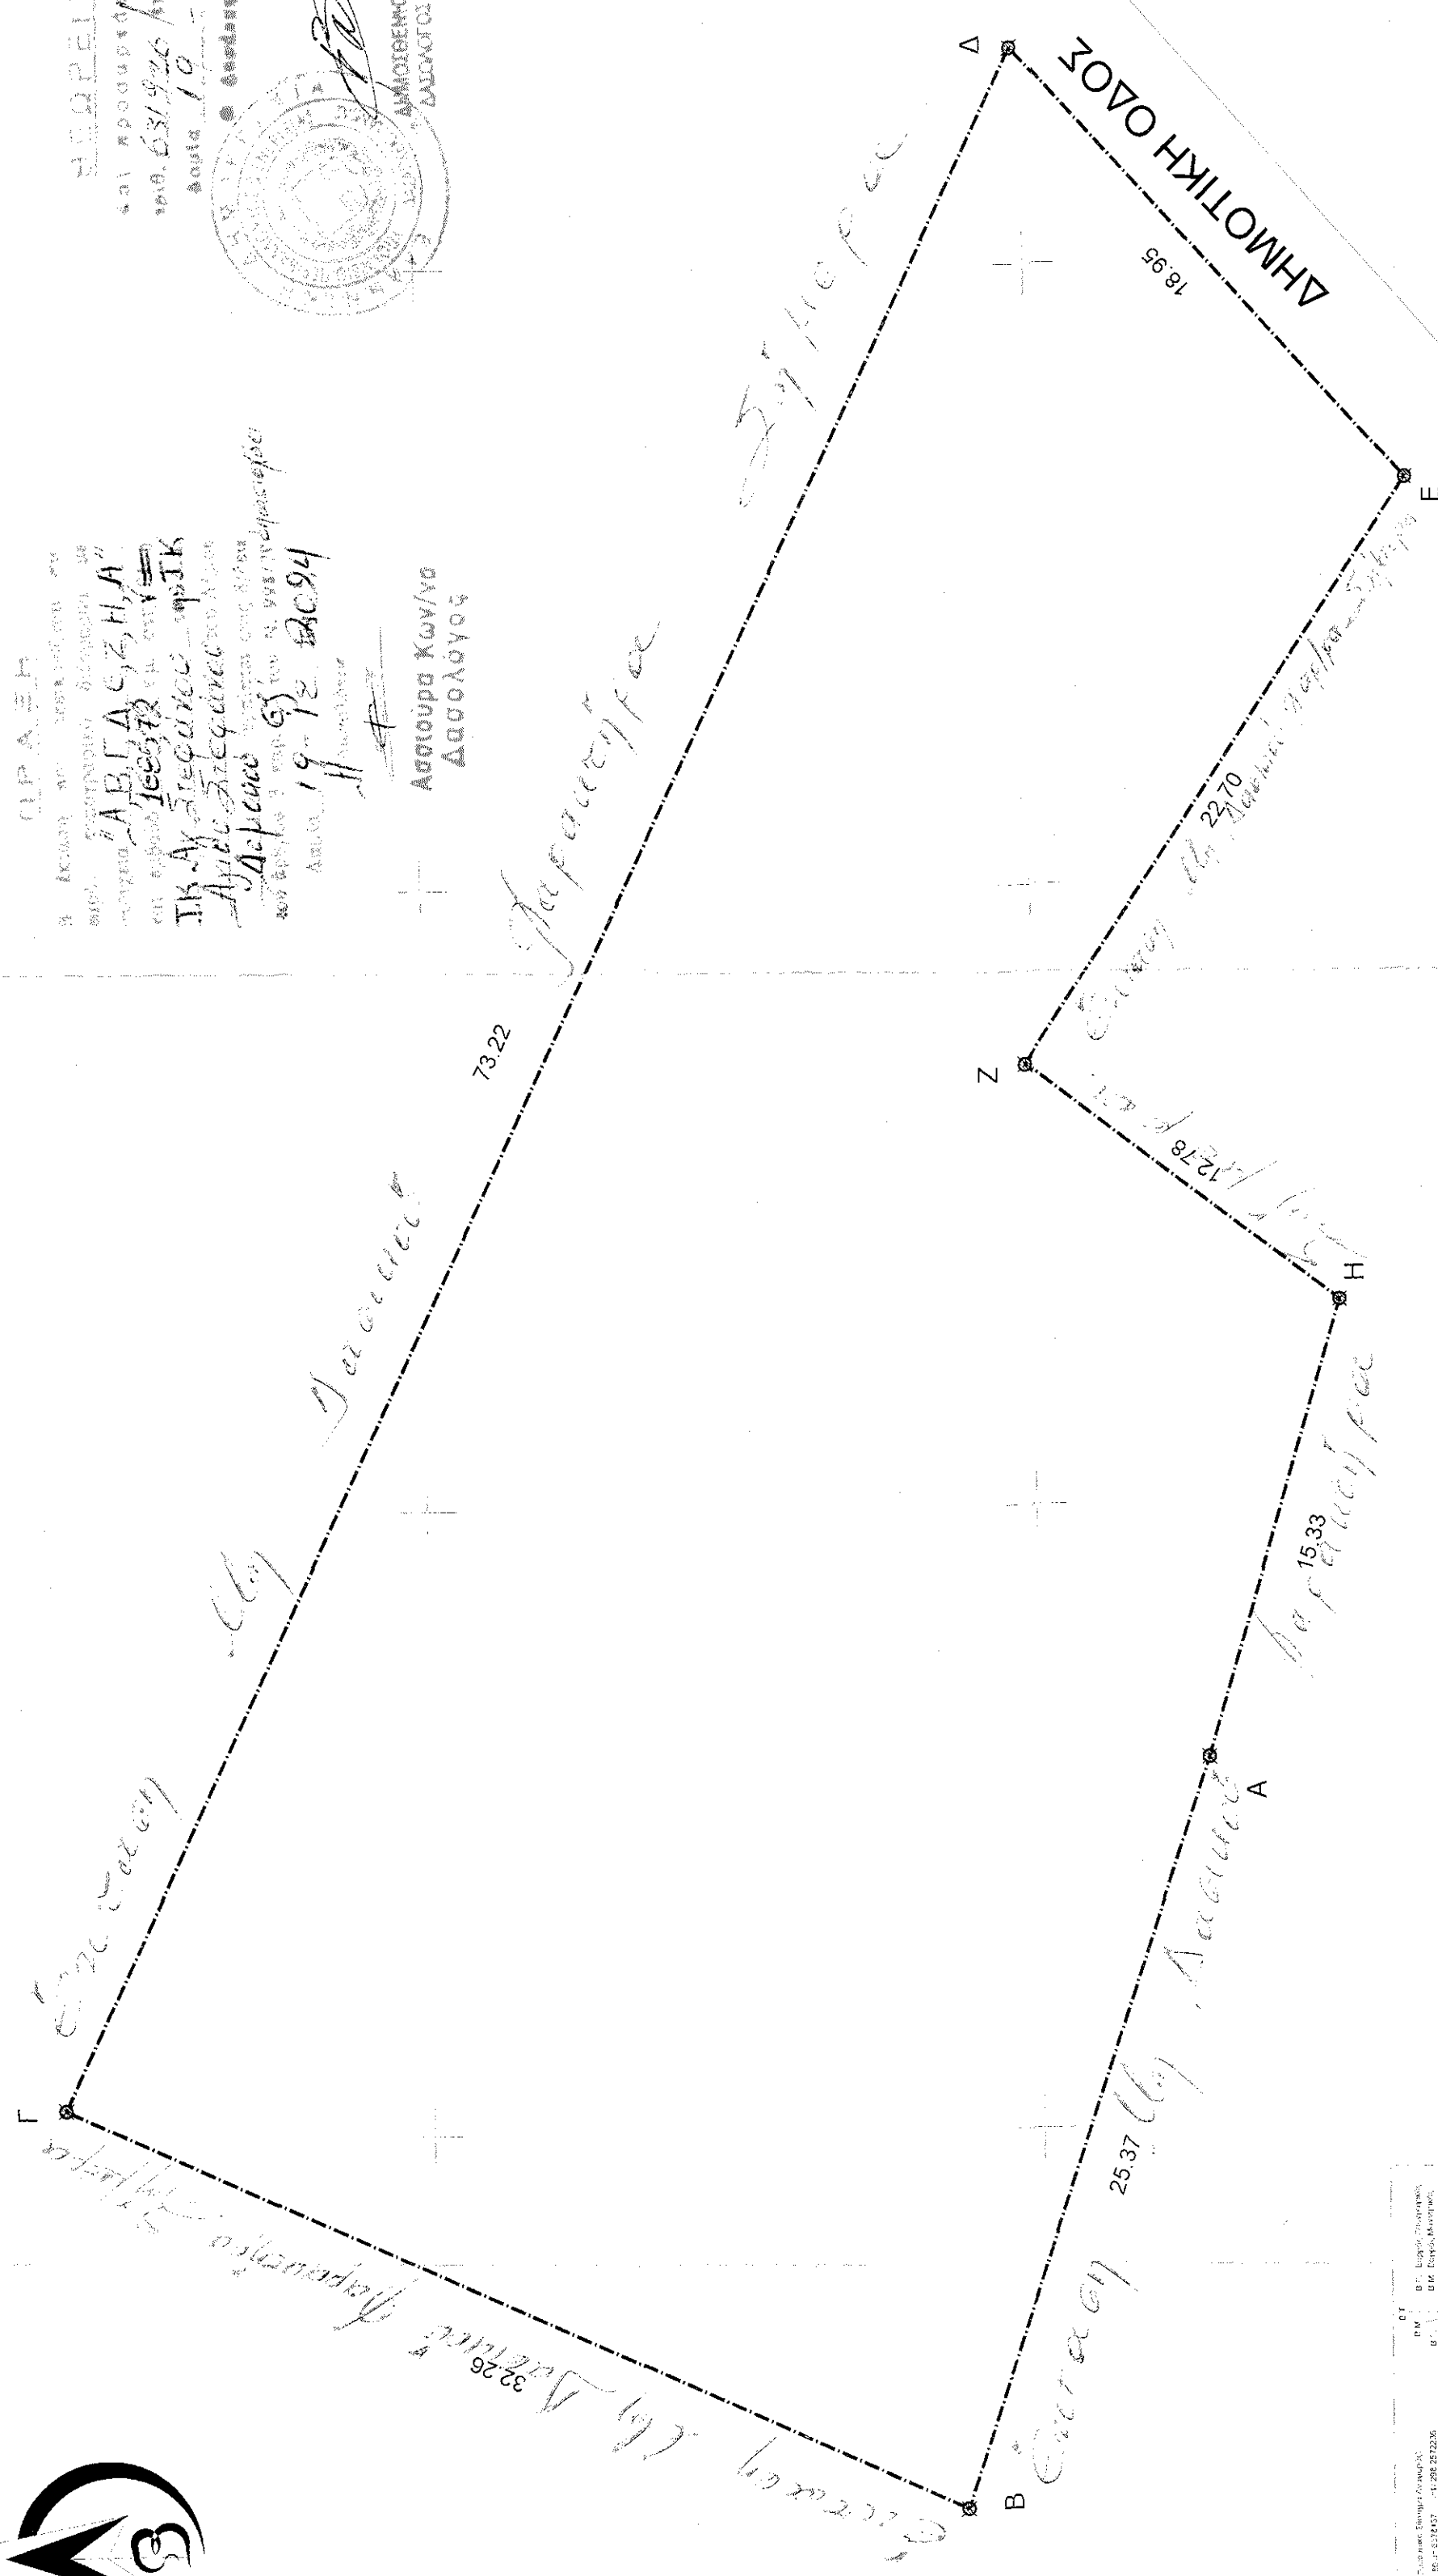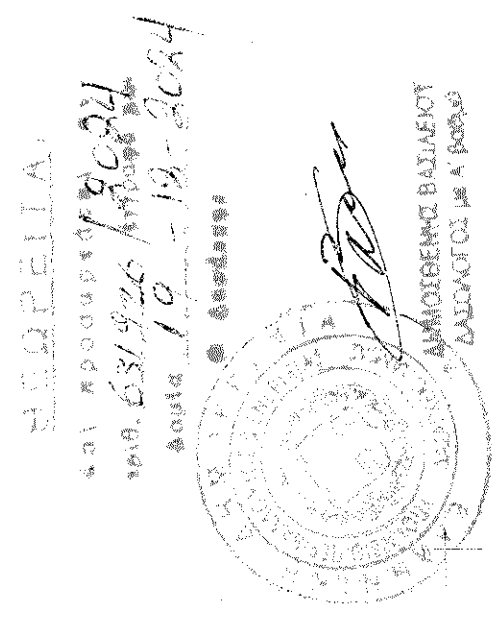

ΠΙΝΑΚΑΣ ΣΥΝΤΕΤΑΓΜΕΝΩΝ ΚΟΡΥΦΩΝ
ΙΔΙΟΚΤΗΣΙΑΣ (ΕΓΣΑ/87)

ΚΟΡ.	τεταγμένη Χ (μ.)	τεταγμένη Υ (μ.)	πλάτος (σε μ.)
A	348791.815	4320774.437	A-B=25.37
B	348767.805	4320782.635	B-Γ=32.26
Γ	348780.965	4320812.09	Γ-Δ=73.22
Δ	348846.952	4320780.354	Δ-Ε=18.95
Ε	348832.998	4320767.534	Ε-Ζ=22.7
Ζ	348814.17	4320780.212	Ζ-Η=12.78
Η	348806.484	4320769.998	Η-Α=15.33
Α	348791.815	4320774.437	Α-Α=0
Εμβαδόν	Ε=1685.72τ.μ.		Π=200.61μ.

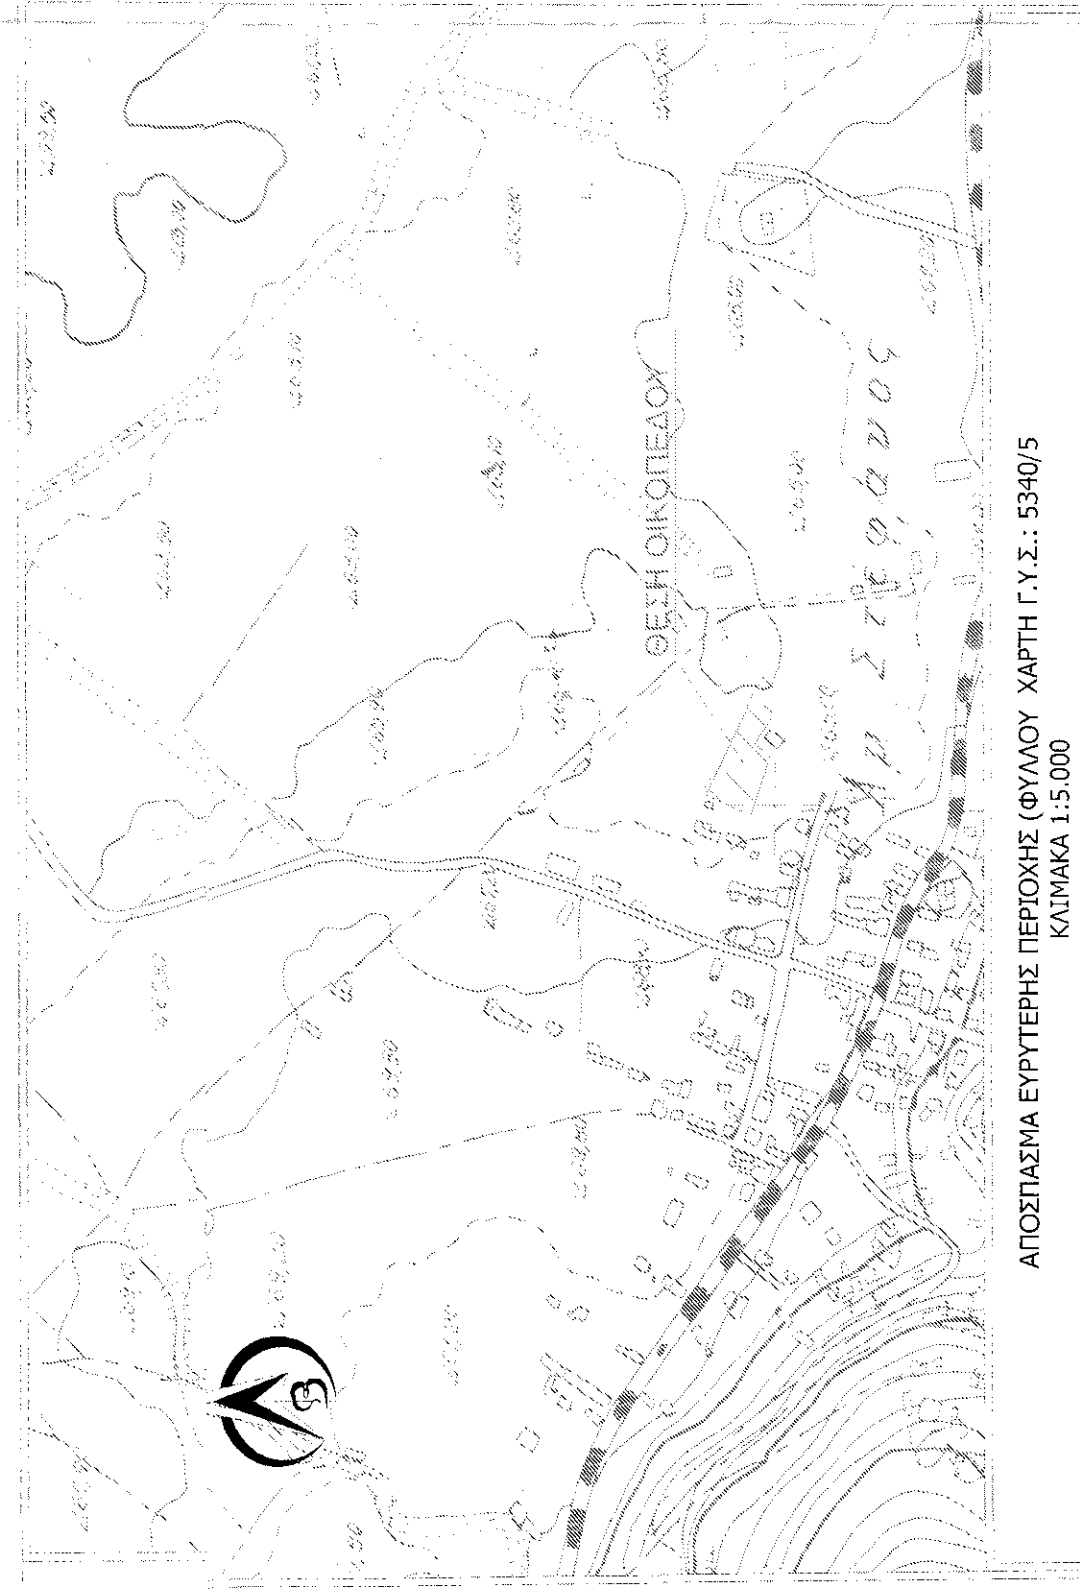

ΑΠΟΣΠΑΣΜΑ ΕΥΡΥΤΕΡΗΣ ΠΕΡΙΟΧΗΣ (ΦΥΛΛΟΥ ΧΑΡΤΗ Γ.Υ.Σ.: 5340/5
ΚΑΙΜΑΚΑ 1:5.000

ΜΕΛΕΤΗΤΗΣ : ΧΡΗΣΤΟΣ ΣΑΛΟΓΙΑΝΝΟΣ
ΕΡΓΟΔΟΤΗΣ : ΑΚΤΙΔΑΣ ΘΑΛΑΣΟΥΡΑ
ΜΑΡΙΝΑΣ ΚΑΡΑΓΙΑΝΝΟΠΟΥΛΟΥ
ΕΡΓΟ : ΑΠΟΤΥΠΩΣΗ ΑΚΙΝΗΤΟΥ
ΘΕΜΑ : ΤΟΠΟΓΡΑΦΙΚΟ ΔΙΑΓΡΑΜΜΑ
ΘΕΣΗ : ΕΝΤΟΣ ΟΙΚΙΣΜΟΥ ΤΗΣ Τ.Κ. ΑΓΙΟΥ ΣΤΕΦΑΝΟΥ
ΤΗΣ Δ.Ε. ΞΥΝΙΑΔΟΣ ΤΟΥ ΔΗΜΟΥ ΔΟΜΟΚΟΥ
Π.Ε. ΦΘΙΩΤΙΔΑΣ

ΕΜΒΑΔΟΝ : Ε Α.Β.Γ.Δ.Ε.Ζ.Η.Α = 1685.72 τμ
ΚΑΙΜΑΚΑ : 1 : 200
ΗΜΕΡΟΜΗΝΙΑ : 6 ΣΕΠΤΕΜΒΡΙΟΥ 2024

ΥΠΟΓΡΑΦΗ
ΣΦΡΑΓΙΔΑ

