


355120
4288900

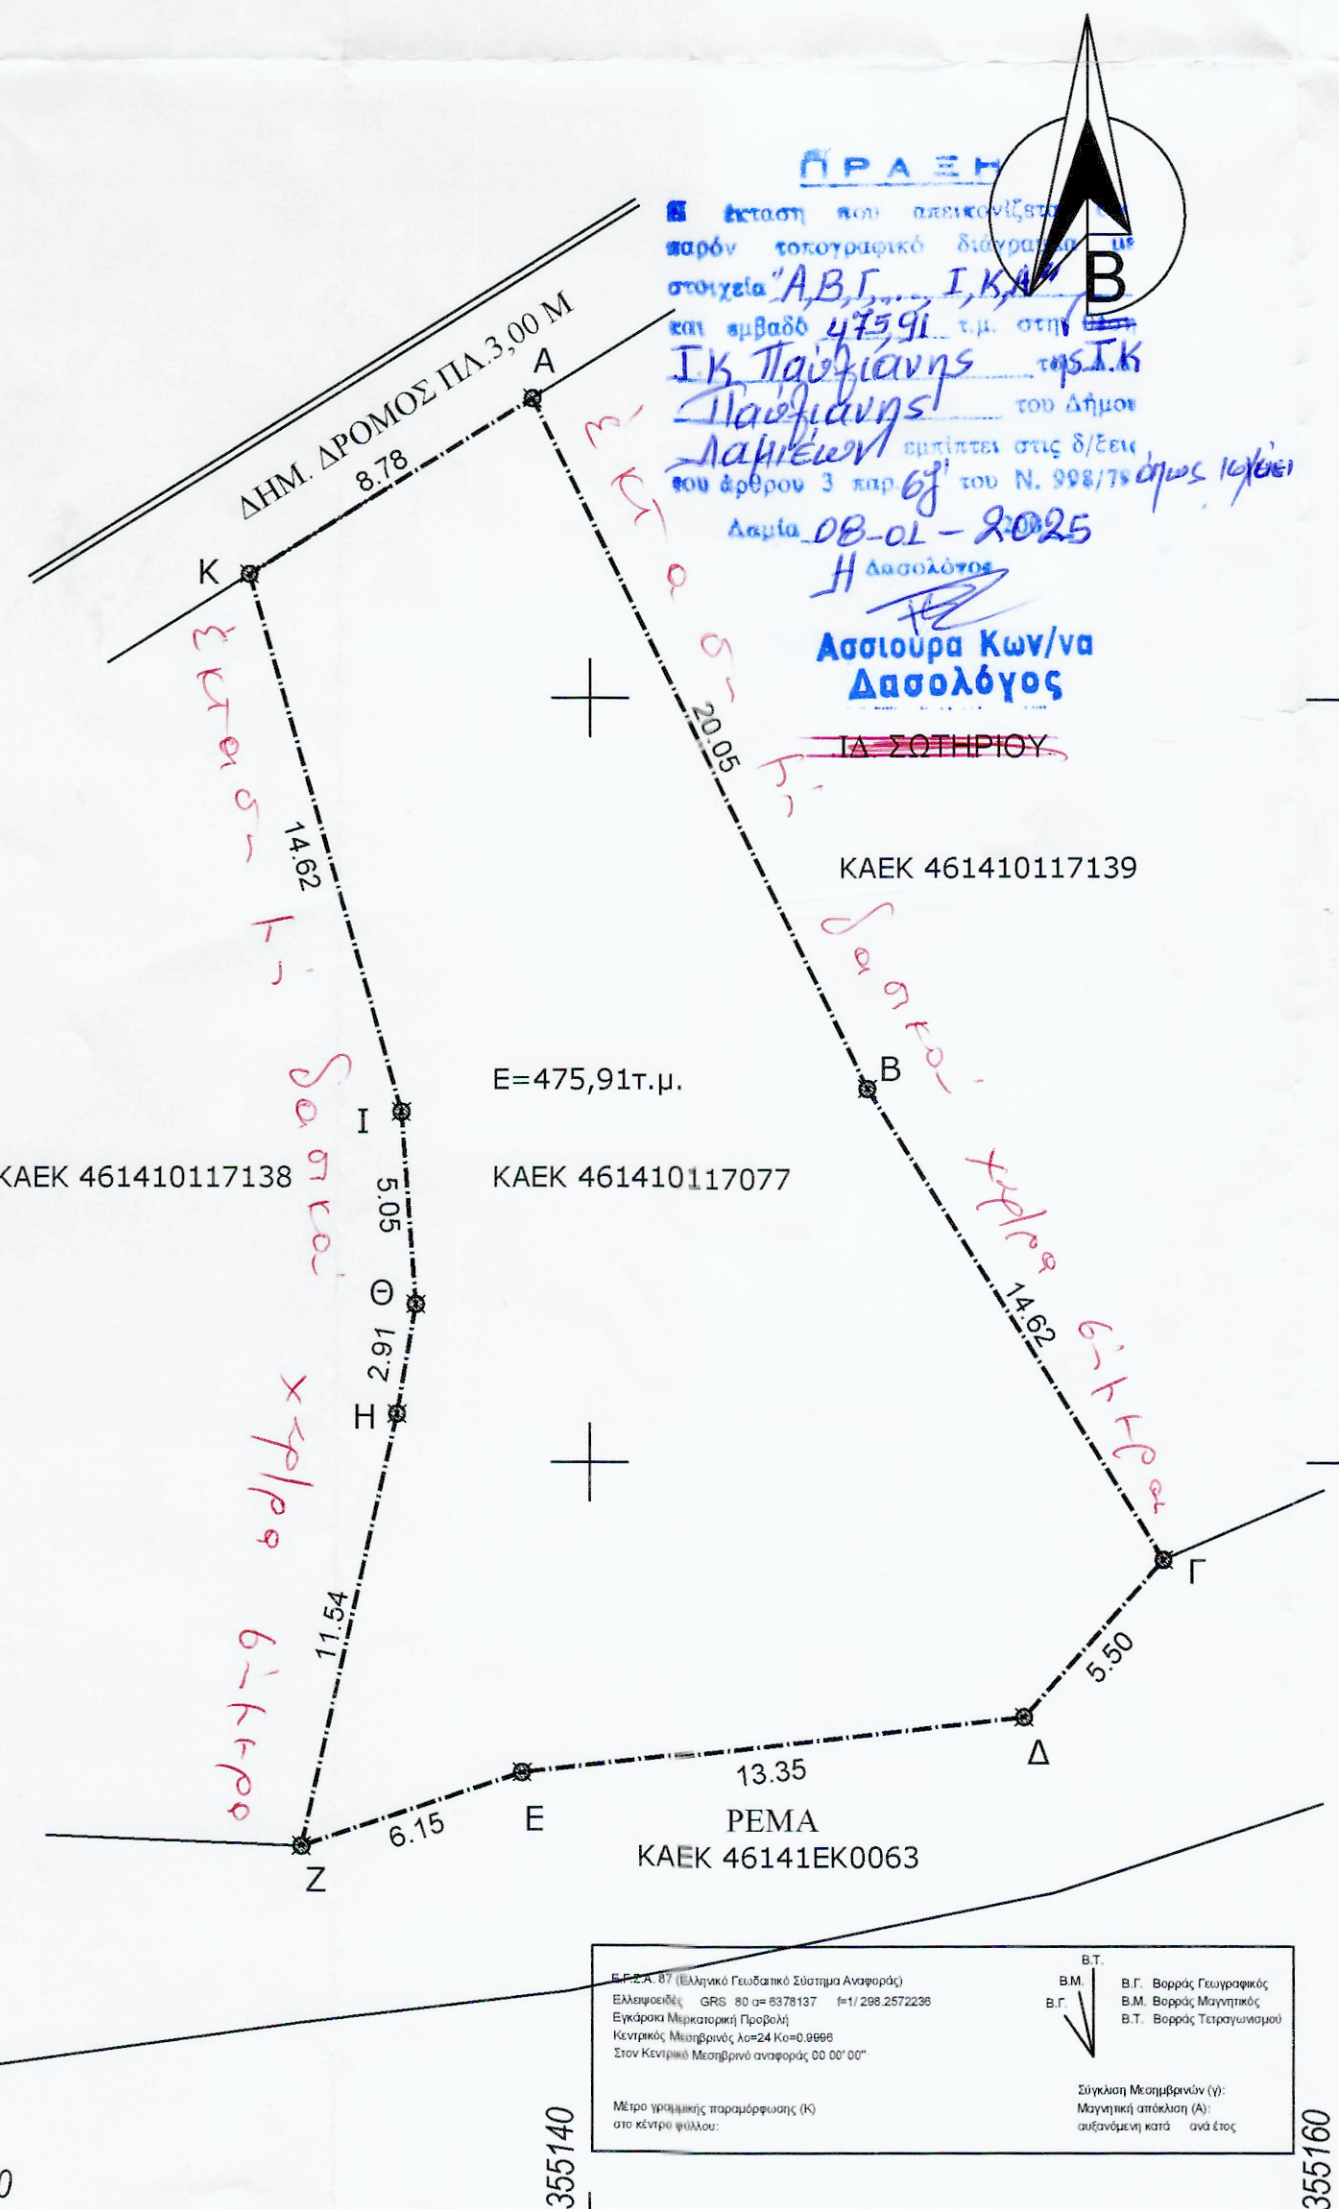

κορ. τετραμήνη Χ (μ.)	τεταμένη Υ (μ.)	πλευρά (σε μ.)	
A	355132.363	4288910.008	A-B = 11.54
B	355134.901	4288921.263	B-Γ = 2.91
Γ	355135.397	4288924.132	Γ-Δ = 5.05
Δ	355135.014	4288929.17	Δ-E = 14.62
E	355130.981	4288943.221	E-Z = 8.78
Z	355138.468	4288947.806	Z-H = 20.05
H	355147.338	4288929.822	H-Θ = 14.62
Θ	355155.17	4288917.48	Θ-I = 5.5
I	355151.479	4288913.402	I-K = 13.35
K	355138.209	4288911.923	K-A = 6.15
A	355132.363	4288910.008	
Εμβαδόν		Μήκος περιμέτρου	
E = 475.91τ.μ.		Π = 102.57μ.	


4422/2025

2
5
32
5

08-01-2025
Ο Δασάρχης

[Signature]

ΔΗΜΟΣΘΕΝΗΣ ΒΑΣΙΛΕΙΟΥ
ΔΑΣΟΛΟΓΟΣ με Α' βαθμό

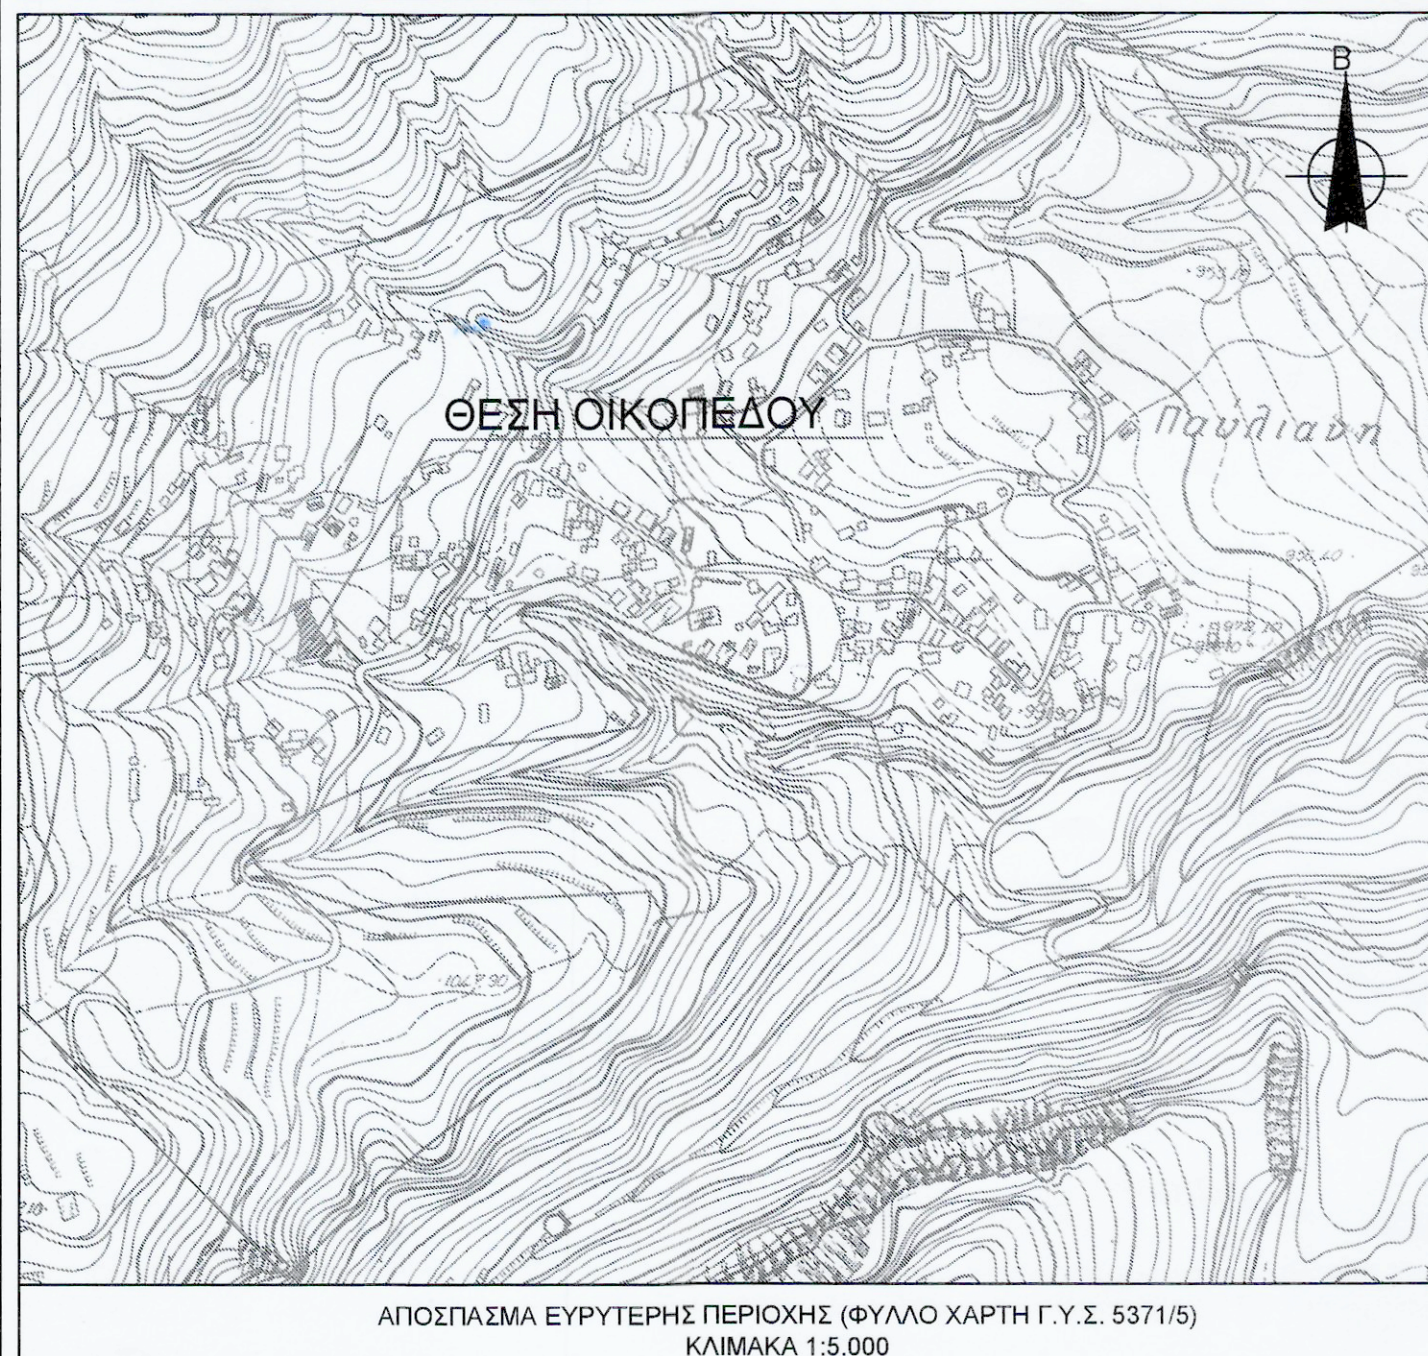

ΧΡΗΣΤΟΣ Δ. ΣΑΛΟΓΙΑΝΝΟΣ
ΑΓΡΟΝΟΜΟΣ ΤΟΠΟΓΡΑΦΟΣ ΜΗΧΑΝΙΚΟΣ
ΕΘΝΙΚΟΥ ΜΕΤΕΩΡΙΟΥ ΠΟΛΥΤΕΧΝΕΙΟΥ
ΑΡ. ΜΗΤΡ. Τ.Ε.Ε. 46679
ΒΑΣΙΛΙΚΟΝ & Μ.ΛΑΛΕ ΑΜΦΙΟΥ ΤΗΛ. 22310 35444 ΛΑΜΙΑ
ΑΦΜ: 040680787 ΔΟΥ ΛΑΜΙΑΣ