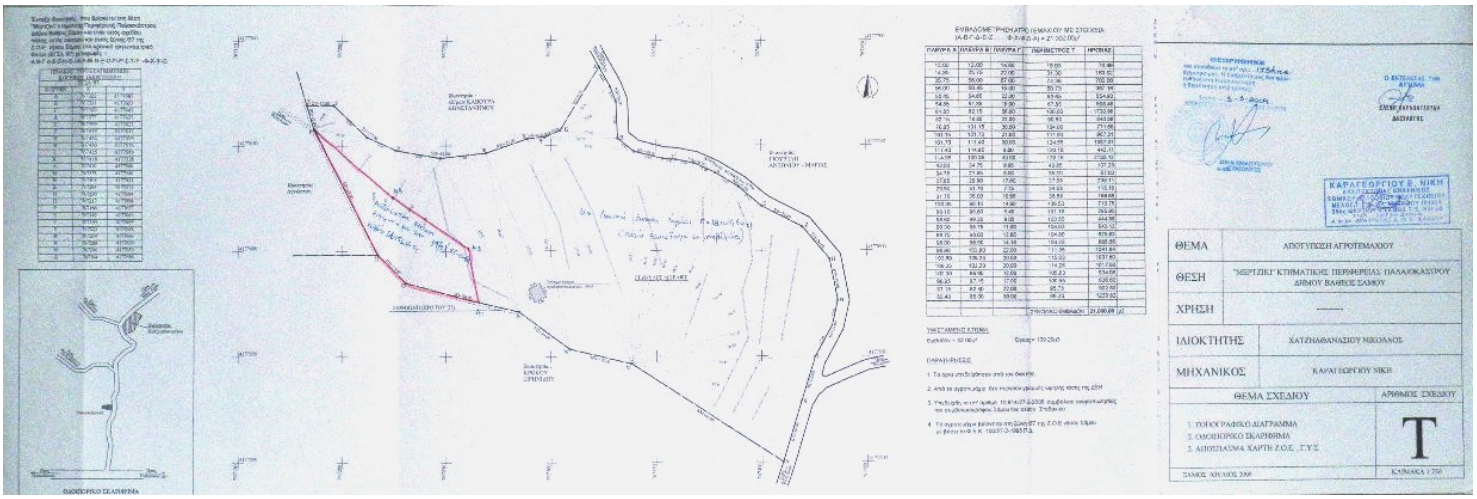

| | |
|---|---|
| ΘΕΜΑ | ΑΠΟΤΥΠΩΣΗ ΑΓΡΟΤΕΜΑΧΙΟΥ |
| ΧΡΗΣΗ | ------- |
| ΙΔΙΟΚΤΗΤΗΣ | ΧΑΤΖΗΑΘΑΝΑΣΙΟΥ ΝΙΚΟΛΑΟΣ |
| ΜΗΧΑΝΙΚΟΣ | ΚΑΡΑΓΕΩΡΓΙΟΥ ΝΙΚΗ |
| ΘΕΜΑ ΣΧΕΔΙΟΥ | ΑΡΙΘΜΟΣ ΣΧΕΔΙΟΥ |
| 1. ΤΟΠΟΓΡΑΦΙΚΟ ΔΙΑΓΡΑΜΜΑ<br>2. ΟΜΟΠΕΡΙΦΕΡΕΙΑΚΟ ΣΚΑΡΙΦΗΜΑ<br>3. ΑΠΟΣΠΑΣΜΑ ΧΑΡΤΗ Χ.Ο.Ε. Γ.Υ.Σ. | Τ |
