


Βορράς

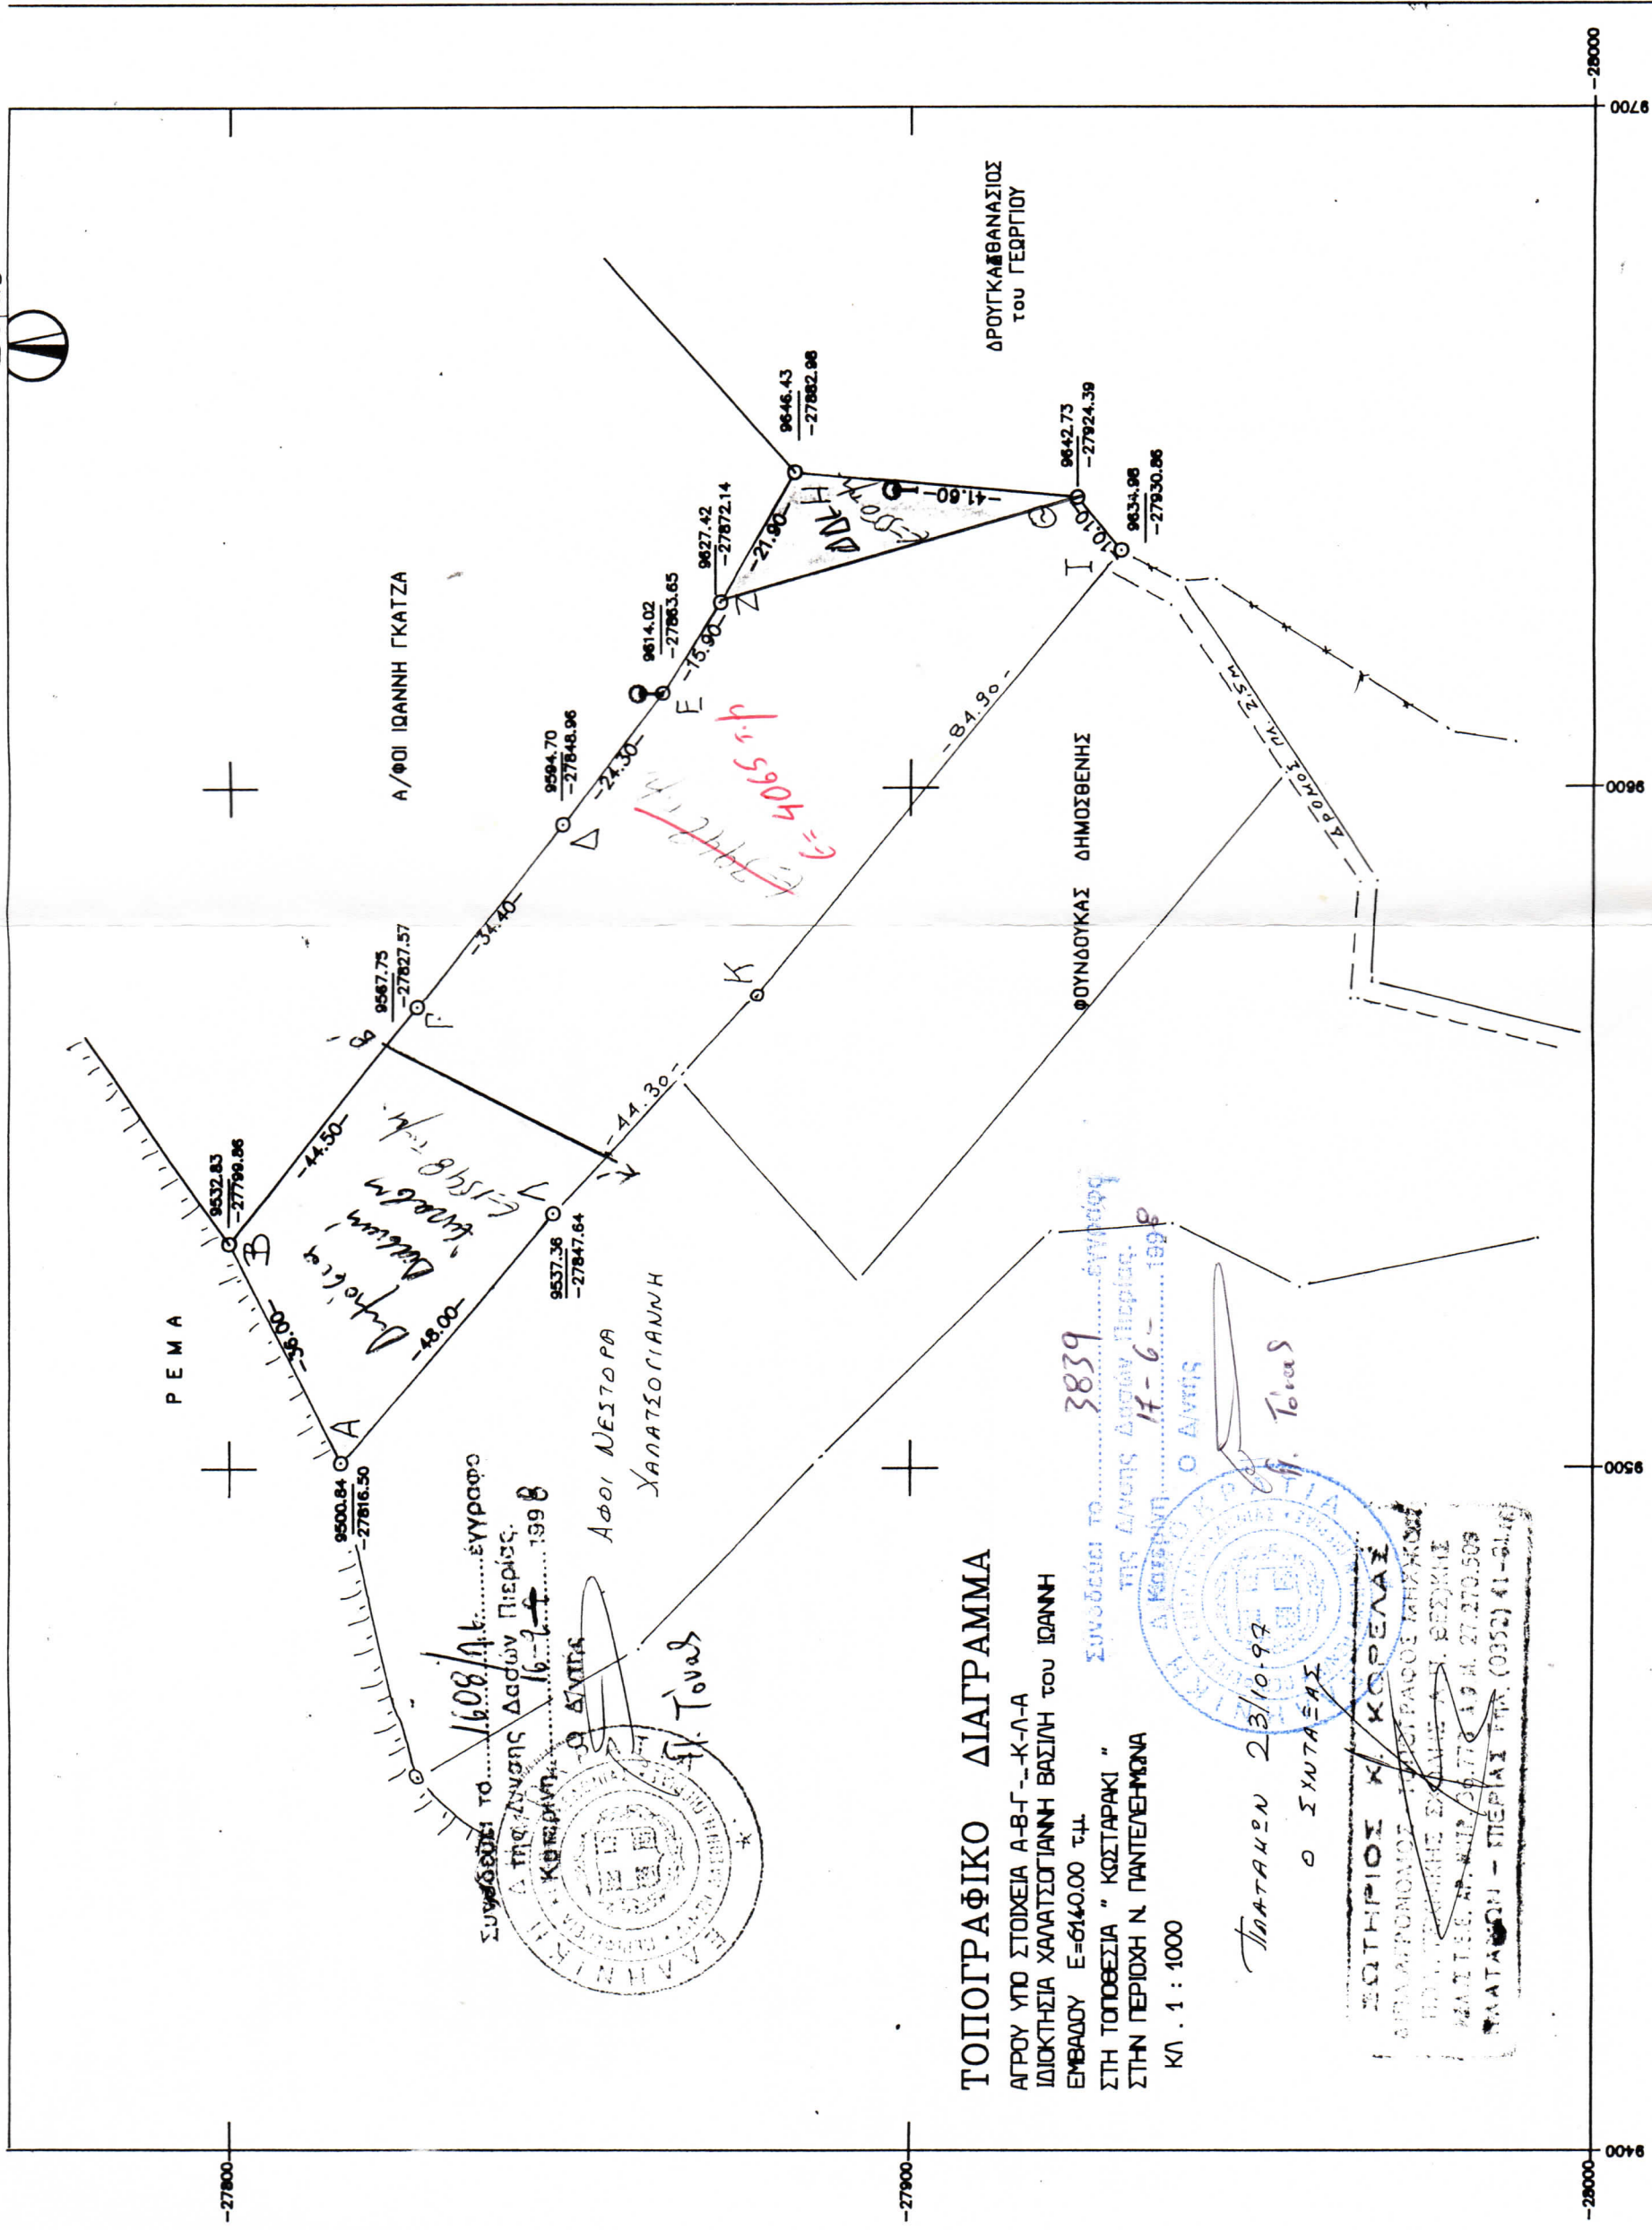

ΤΟΠΟΓΡΑΦΙΚΟ ΔΙΑΓΡΑΜΜΑ

ΑΓΡΟΥ ΥΠΟ ΣΤΟΙΧΕΙΑ Α-Β-Γ-Δ-Ε-Ζ-Η-Θ-Ι-Κ-Λ-Α-Α
ΙΔΙΟΚΤΗΣΙΑ ΧΑΛΑΤΣΟΓΙΑΝΝΗ ΒΑΣΙΛΗ του ΙΩΑΝΝΗ

ΕΜΒΛΟΥ Ε=6140.00 τμ.

ΣΤΗ ΤΟΠΟΘΕΣΙΑ " ΚΩΣΤΑΡΑΚΙ "
ΣΤΗΝ ΠΕΡΙΟΧΗ Ν. ΠΑΝΤΕΛΕΙΜΕΝΑ

ΚΛ. 1 : 1000

Συνοδεύει το... 3839... έγγραφο
της Διεύθυνσης Δασών Περίοχης
14-6-1999
Δ. Κασσίου Ο ΔΙΝΤΗΣ

Παρατηρήσεις 23/10/99

Ο ΣΥΝΤΑΞΑΣ

ΣΩΤΗΡΙΟΣ Κ. ΚΩΣΤΕΛΑΣ

ΔΙΕΥΘΥΝΤΗΣ ΤΕΧΝΙΚΩΝ ΥΠΗΡΕΣΙΩΝ

ΔΙΕΥΘΥΝΣΗΣ ΔΑΣΩΝ Α.Ν. ΒΕΣΣΟΝΙΣ

ΔΙΕΥΘΥΝΣΗΣ ΔΑΣΩΝ Α.Ν. ΒΕΣΣΟΝΙΣ

ΧΑΛΑΤΣΟΓΙΑΝΝΗ - ΠΕΡΙΟΧΗ Ν. ΠΑΝΤΕΛΕΙΜΕΝΑ (0352) 41-2140

φ=40°15' λ=-1°15'