
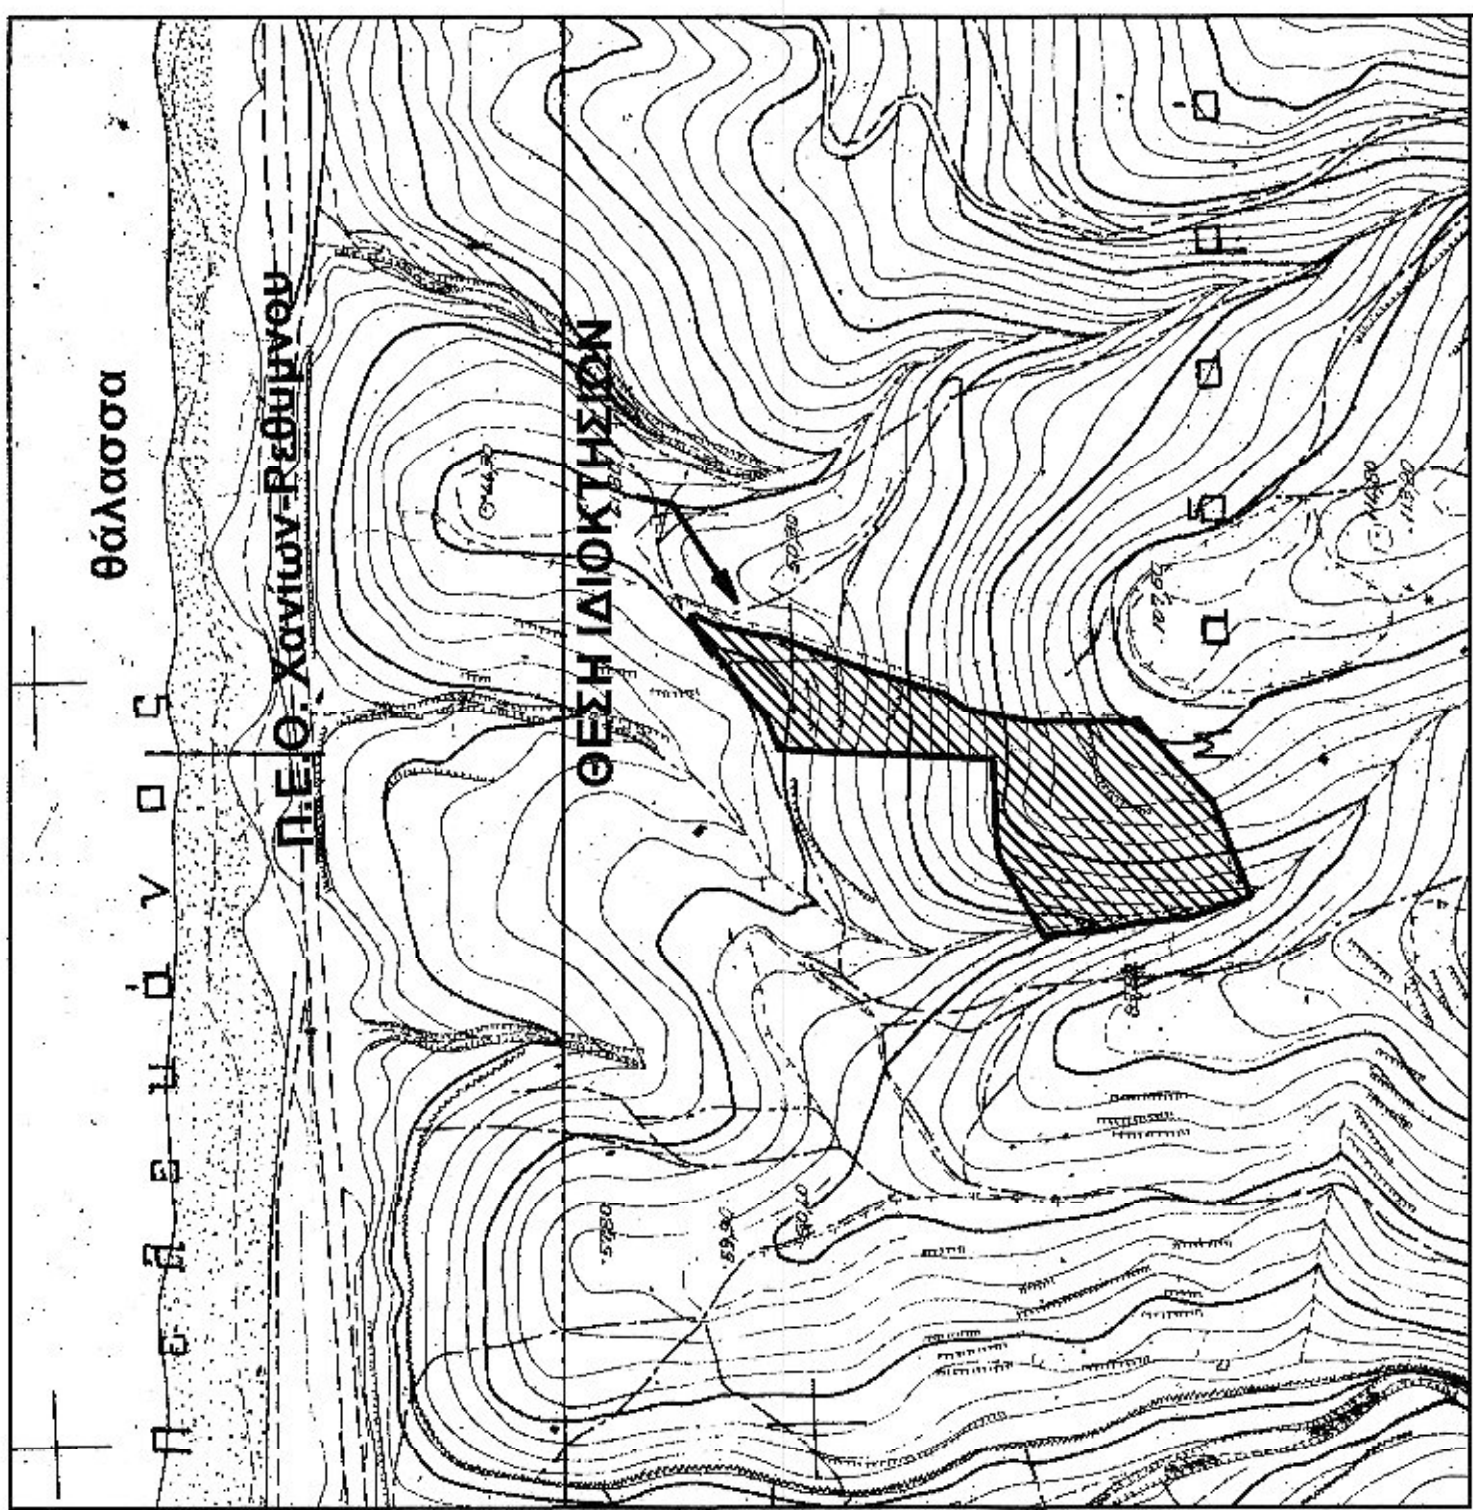


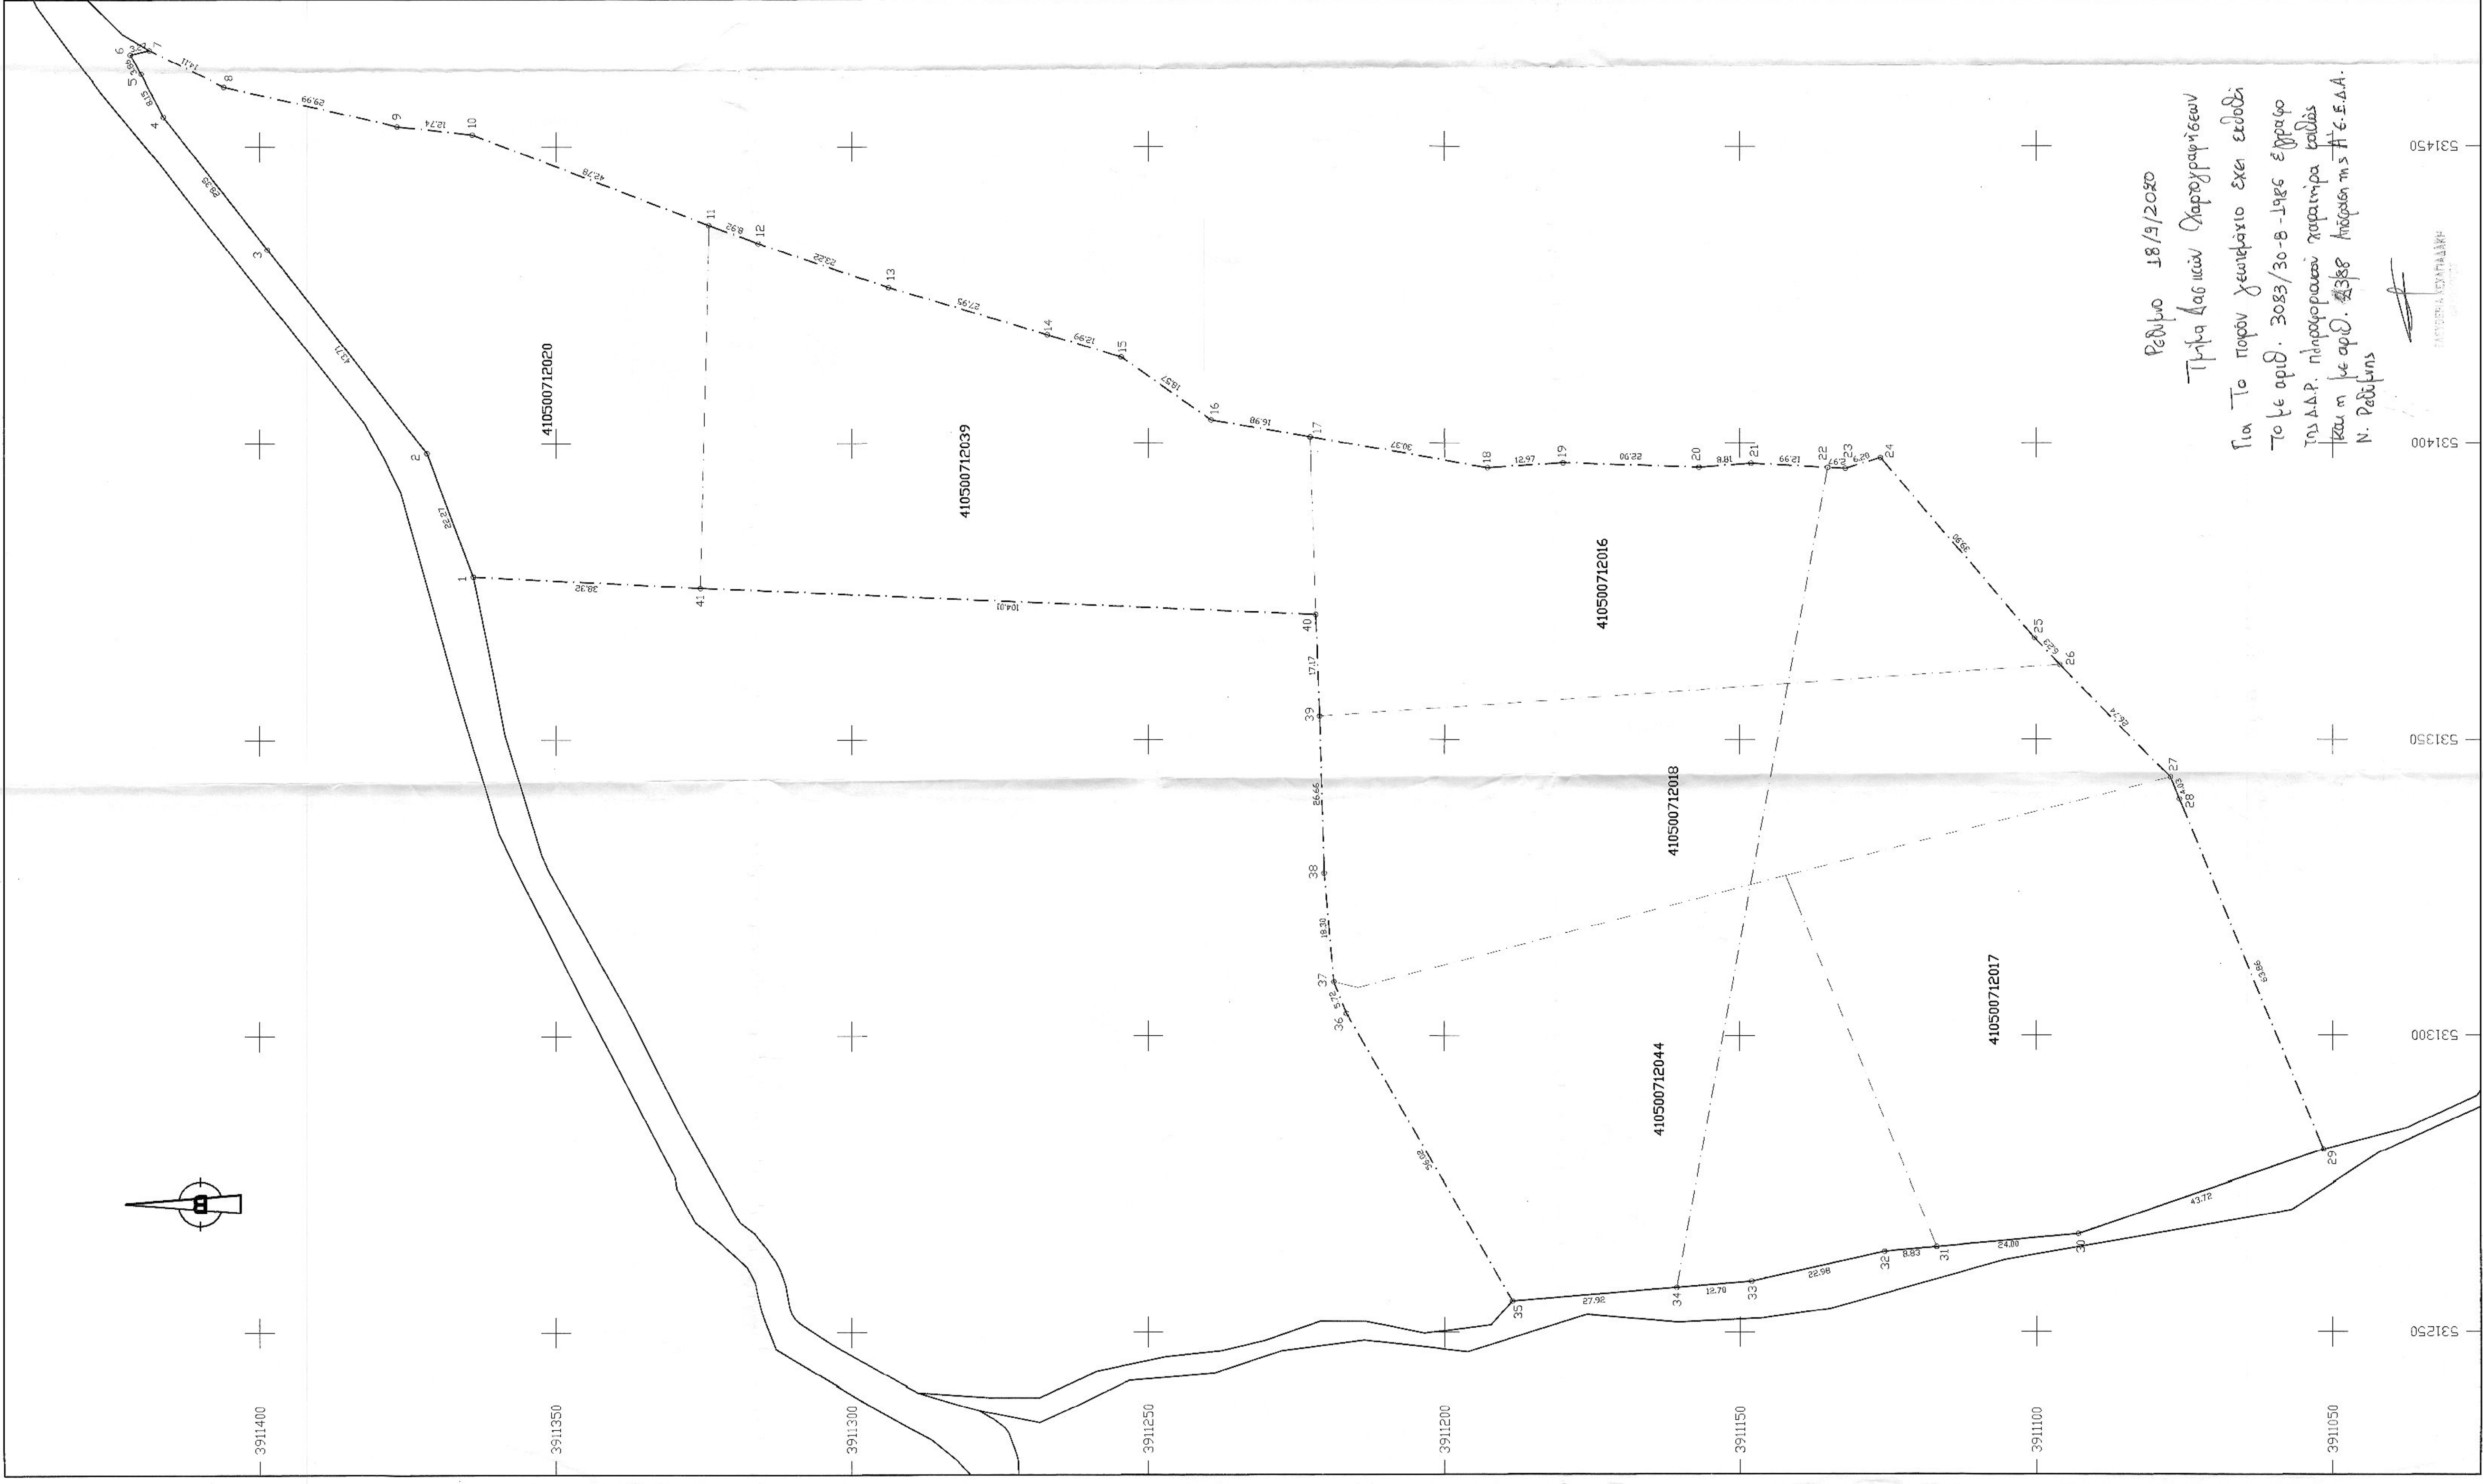

ΕΜΒΛΟΝ ΑΡΧΙΚΟΥ ΓΕΩΜΕΤΡΙΟΥ ΣΥΜΦΩΝΑ ΜΕ ΤΟ ΚΤΗΜΑΤΟΛΟΓΙΟ :
Ε1,2,3,4,5,6,7,8,9,10,11,12,13,14,15,16,17,18,19,20,21,22,23,24,25,26,27,28,29,30,31,32,33,34,
35,36,37,38,39,40,41,1 = 27554.271μ²

1. Το διάγραμμα είναι ενταγμένο στο κρατικό σύστημα συντεταγμένων ΕΓΣΑ '87
2. Οι διαστάσεις και το εμβαδόν υπολογίσθηκαν αναλυτικά από τις συν/τες των κορυφών, όπως αυτές περιγράφονται στο Κτηματογραφικό Διάγραμμα και υπάρχει το ενδεχόμενο απόκλισης των πραγματικών ορίων από αυτά που περιγράφονται στο παρόν.
3. Το περιγραφόμενο ακίνητο αποτελείται από 6 επιμέρους ΚΑΕΚ (410500712016, 410500712017, 410500712018, 410500712039, 410500712020, 410500712044) τα οποία πρόκειται από την κατάληψη, όπως περιγράφεται στο τοπογραφικό διάγραμμα της Μαρίας Φλέσσα με αρ. οχ. Α01 του Σεπτεμβρίου 1992.
4. Η έκταση που περιγράφεται στο παραπάνω τοπογραφικό (Μαρίας Φλέσσα) και είναι εμβαδού **27644.517μ²**, φέρεται να είναι η ίδια με αυτή που περιγράφεται στο τοπογραφικό του μηχανικού Γιάννη Παπαδάκη του 1988, εμβαδού **27314.00μ²**.
4. Λαμβάνοντας υπόψη την παραπάνω, φέρεται οι τρεις περιγραφόμενες αποτυπώσεις να αφορούν το ίδιο ακίνητο.
5. Συγκρίνοντας τα δύο προαναφερθέντα τοπογραφικά διαγράμματα με το κτηματογραφικό διάγραμμα και βάσει της με αρ. πρωτ. 2824/2 8-1989 απόφασης της Διεύθυνσης Δασών Ρεθύννης, το τμήμα που περιγράφεται στην εν λόγω απόφαση με τα περιμετρικά στοιχεία 23,24,25.....32,33,35,23 εμβαδού **8855.12μ²** του τοπογραφικού διαγράμματος του Γιάννη Παπαδάκη, φέρεται να είναι το τμήμα που περιγράφεται στο παρόν διάγραμμα με τα στοιχεία 22,23,24,.....32,33,34,22 εμβαδού **8894.99μ²**.
5. Η οριογραμμή 22-34 του παρόντος φέρεται να αντιστοιχεί στην οριογραμμή 23-35 του τοπογραφικού του μηχανικού Γιάννη Παπαδάκη και τοποθετήθηκε γραφικά στο παρόν, λόγω έλλειψης συντεταγμένων του τοπογραφικού.
6. Συνεπικουρικά ελήφθη υπόψη το συμβόλαιο αγοράς ακινήτου με αρ. 6058/9-10-1992 της συμβ/του Ελένης Σκουλούδη-Κολοκοτρωνάκη.
7. Το παρόν συντάσσεται για το Δασαρχείο.

ΕΜΒΑΔΟΜΕΤΡΗΣΗ ΑΡΧΙΚΟΥ ΠΛΗΘΥ

Με τη βοήθεια των ορθογώνιων συντεταγμένων των κορυφών του (ΕΓΣΑ '87)

ΣΗΜΕΙΟ	X	Y	ΜΗΚΟΣ
1	531377.57	391136.39	22.27
2	531398.41	391131.77	43.71
3	531432.80	391139.74	28.35
4	531455.06	3911416.30	8.15
5	531462.31	3911420.05	3.86
6	531459.57	3911421.65	3.67
7	531462.46	3911420.05	14.11
8	531460.08	3911416.05	29.99
9	531453.45	3911376.84	12.74
10	531452.08	3911364.17	42.78
11	531436.78	3911324.23	23.72
12	531433.74	3911315.84	20.22
13	531456.33	3911273.84	27.55
14	531418.31	3911267.05	12.93
15	531414.53	3911254.64	18.57
16	531433.91	3911239.41	16.98
17	531436.78	3911236.84	30.37
18	531395.89	3911192.25	12.97
19	531396.69	3911179.81	22.90
20	531395.91	3911156.92	8.81
21	531396.58	3911148.13	12.97
22	531395.86	3911135.16	6.23
23	531395.69	3911132.82	6.20
24	531397.49	3911126.56	35.90
25	531367.17	3911100.33	6.23
26	531362.65	3911096.05	26.75
27	531362.65	3911096.05	4.03
28	531343.53	3911077.35	63.86
29	531280.72	3911051.56	43.72
30	531265.51	3911092.90	24.00
31	531264.37	3911116.80	23.63
32	531263.59	3911125.60	12.70
33	531268.59	3911148.03	18.70
34	531257.56	3911150.68	27.92
35	531255.29	3911188.51	56.02
36	531303.81	3911215.53	5.72
37	531302.12	3911216.93	18.30
38	531327.16	3911221.05	26.66
39	531353.95	3911221.05	17.17
40	531371.16	3911221.72	104.01
41	531375.64	3911255.63	38.32
1	531377.57	391136.39	

E=1/2 Σ(Xi + Xi+1)Yi - Yi+1Xi

E = 27554.27 μ²

ΕΜΒΑΔΟΜΕΤΡΗΣΗ ΤΜΗΜΑΤΟΣ			
Με τη βοήθεια των ορθογώνιων συντεταγμένων των κορυφών του			
ΣΗΜΕΙΟ	X	Y	ΜΗΚΟΣ
22	531395.86	3911135.16	2.97
23	531395.69	3911132.20	6.20
24	531397.49	3911126.56	29.90
25	531367.17	3911100.33	6.23
26	531362.65	3911096.05	6.23
27	531343.53	3911077.35	4.03
28	531399.80	3911075.81	63.86
29	531280.72	3911051.56	43.72
30	531265.51	3911092.90	24.00
31	531264.37	3911116.80	23.63
32	531263.59	3911125.60	12.70
33	531268.59	3911148.03	18.70
34	531257.56	3911150.68	27.92
35	531255.29	3911188.51	56.02
36	531303.81	3911215.53	5.72
37	531302.12	3911216.93	18.30
38	531327.16	3911221.05	26.66
39	531353.95	3911221.05	17.17
40	531371.16	3911221.72	104.01
41	531375.64	3911255.63	38.32
22	531395.86	3911135.16	140.63

E=1/2 Σ(Xi + Xi+1)Yi - Yi+1Xi

E = 8894.99 μ²

ΕΡΓΟΔΟΤΗΣ ΕΥΑΓΓΕΛΙΑ ΛΑΡΙΟΥ

ΘΕΣΗ ΤΟΠΟΘΕΣΙΑ "ΜΑΔΑΡΟ"
ΕΚΤΟΣ ΟΙΚΙΣΜΟΥ
ΤΟΠΙΚΗ ΚΟΙΝΟΤΗΤΑ ΕΠΙΣΚΟΠΗΣ
ΔΗΜΟΤΙΚΗ ΕΝΟΤΗΤΑ ΛΑΠΠΑΙΩΝ
ΔΗΜΟΣ ΡΕΘΥΜΝΟΥ - Π.Ε. ΡΕΘΥΜΝΟΥ

ΘΕΜΑ ΣΧΕΔΙΟΥ

Τ Ο Π Ο Γ Ρ Α Φ Ι Κ Ο
Δ Ι Α Γ Ρ Α Μ Μ Α

ΑΡ. ΣΧ.

T5

ΠΟΛΙΤΙΚΟΣ ΜΗΧΑΝΙΚΟΣ
ΦΩΤΗΣ Γ. ΠΑΛΑΙΟΖΑΧΟΣ

ΚΑΙΜΑΚΑ
1:500

ΔΗΜΑΡΧΟΠΟΛΙΣ 68, ΡΕΘΥΜΝΟ ΤΠΛ 58740

ΠΡΟΣΤΑΥΣΗ ΣΥΝΤΑΚΤΗΡΟΣ
ΕΛΛΗΝΙΚΗ ΔΗΜΟΚΡΑΤΙΑ
ΥΠΟΥΡΓΕΙΟ ΠΑΙΔΕΙΑΣ, ΕΡΕΥΝΑΣ ΚΑΙ ΘΡΗΣΚΕΥΜΑΤΩΝ
ΙΝΣΤΙΤΟΥΤΟ ΤΕΧΝΟΛΟΓΙΑΣ ΥΠΟΛΟΓΙΣΤΩΝ ΚΑΙ ΕΚΔΟΣΕΩΝ
ΔΙΕΥΘΥΝΣΗ ΣΧΕΔΙΑΣΜΟΥ ΚΑΙ ΤΕΧΝΙΚΗΣ ΕΚΔΟΣΗΣ
Α.Δ.Μ. 1022/2017
ΥΠΟΥΡΓΟΣ
ΚΑΡΟΛΟΣ ΚΑΡΑΓΕΩΡΓΙΟΥ
ΕΚΔΕΛΛΟΜΕΝΟ
ΑΝΑΡΤΗΤΟ
ΕΛΛΗΝΙΚΗ ΔΗΜΟΚΡΑΤΙΑ
ΥΠΟΥΡΓΕΙΟ ΠΑΙΔΕΙΑΣ, ΕΡΕΥΝΑΣ ΚΑΙ ΘΡΗΣΚΕΥΜΑΤΩΝ
ΙΝΣΤΙΤΟΥΤΟ ΤΕΧΝΟΛΟΓΙΑΣ ΥΠΟΛΟΓΙΣΤΩΝ ΚΑΙ ΕΚΔΟΣΕΩΝ
ΔΙΕΥΘΥΝΣΗ ΣΧΕΔΙΑΣΜΟΥ ΚΑΙ ΤΕΧΝΙΚΗΣ ΕΚΔΟΣΗΣ
Α.Δ.Μ. 1022/2017
ΥΠΟΥΡΓΟΣ
ΚΑΡΟΛΟΣ ΚΑΡΑΓΕΩΡΓΙΟΥ
ΕΚΔΕΛΛΟΜΕΝΟ
ΑΝΑΡΤΗΤΟ