


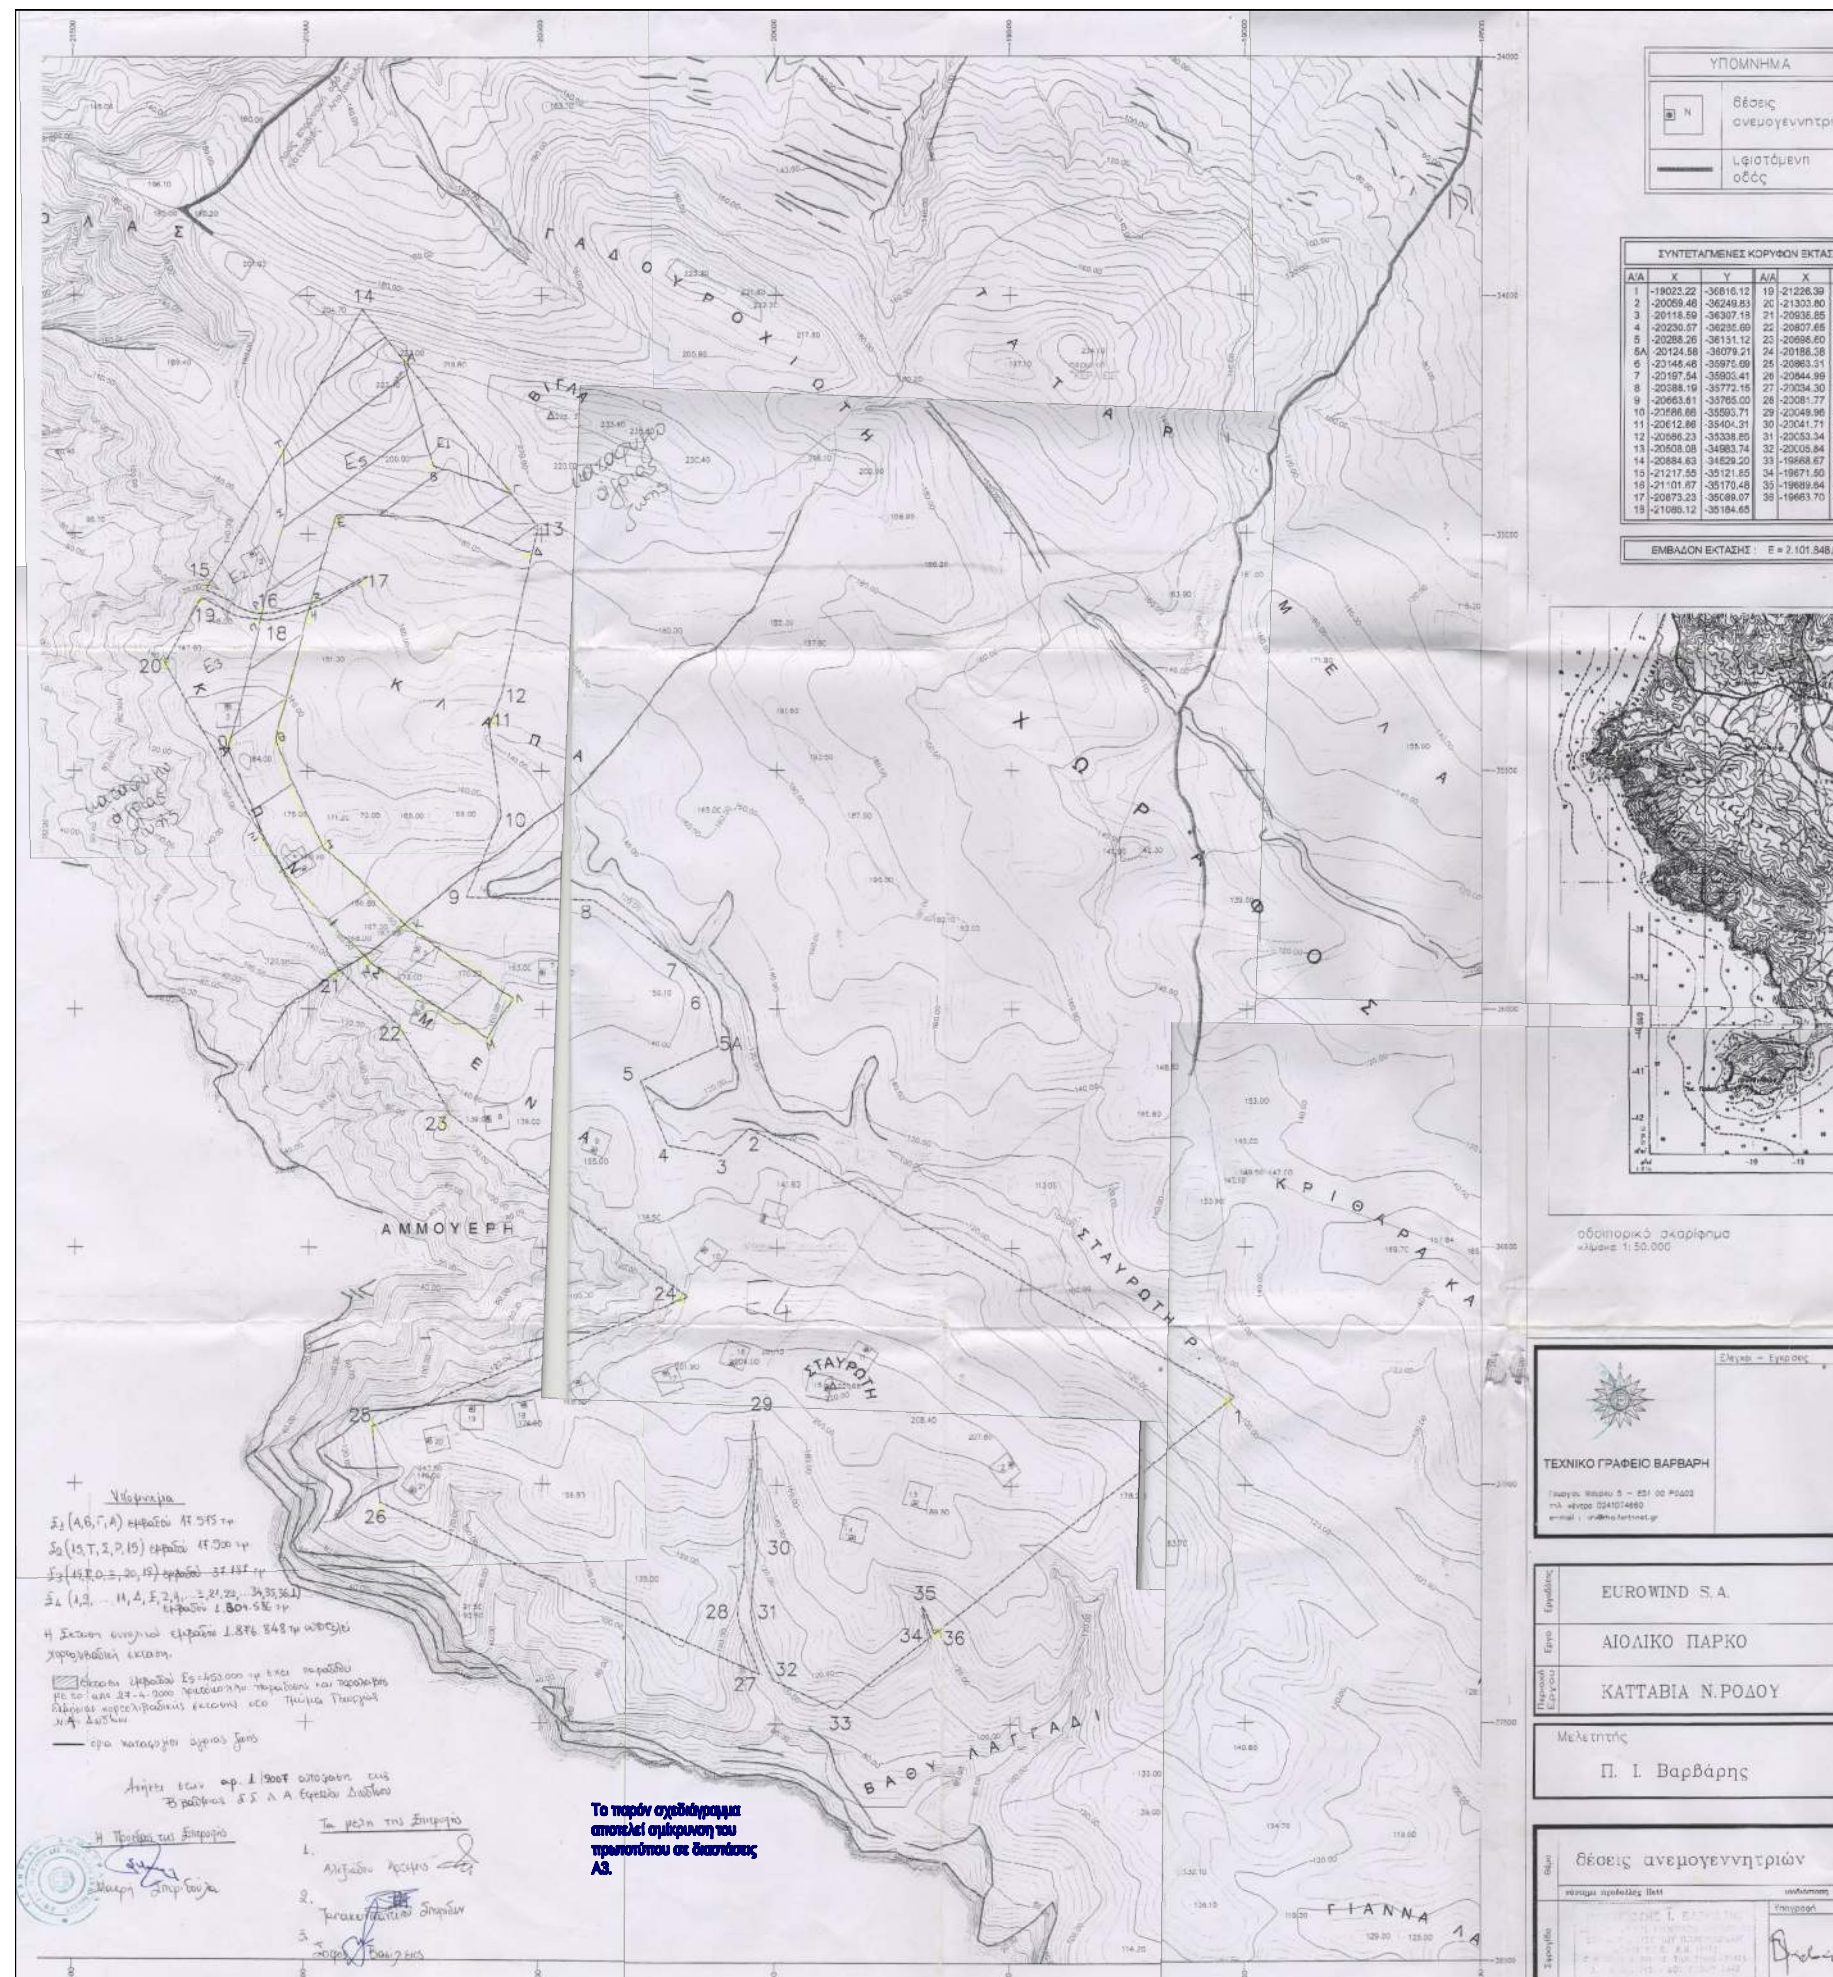

ΥΠΟΜΝΗΜΑ	
	Θέσεις ανεμογεννητριών

ΣΥΝΤΕΤΑΓΜΕΝΕΣ ΚΟΡΥΦΕΣ ΕΚΤΑΣΗΣ					
Α/Α	X Y		Α/Α	X Y	
1	-19022.22	-30616.12	19	-21226.39	
2	-20069.46	-36249.83	20	-21303.80	
3	-20118.59	-36337.19	21	-20936.85	
4	-20230.57	-36235.00	22	-20857.66	
5	-20288.26	-36131.12	23	-20896.60	
6	-20148.46	-35977.00	24	-20186.38	
7	-20167.54	-35903.41	25	-20863.51	
8	-20388.19	-35772.15	26	-20944.99	
9	-20663.81	-35765.00	27	-20334.30	
10	-21586.06	-35593.71	28	-20381.77	
11	-20612.86	-35404.31	29	-20449.96	
12	-20586.23	-35338.80	30	-20041.71	
13	-20503.08	-34983.74	31	-20533.34	
14	-20884.63	-34529.20	32	-20038.84	
15	-21217.55	-35121.85	33	-19667.80	
16	-21101.67	-35170.45	34	-19686.67	
17	-20873.23	-35088.07	35	-19683.70	
18	-21086.12	-35184.65			

ΕΜΒΛΟΝ ΕΚΤΑΣΗΣ Ε = 2 101.848.00μ²



κλίμακα 1:50.000

ΤΕΧΝΙΚΟ ΓΡΑΦΕΙΟ ΒΑΡΒΑΡΗ

Εταιρεία	EUROWIND S.A.
Έργο	ΑΙΟΛΙΚΟ ΠΑΡΚΟ
Παραγωγή	ΚΑΤΤΑΒΙΑ Ν.ΡΟΔΟΥ

Μελετητής
Π. Ι. Βαρβάρης

θέσεις ανεμογεννητριών	
