

ΤΕΧΝΙΚΟ ΓΡΑΦΕΙΟ
ΓΕΩΡΓΙΟΣ ΤΡ. ΑΝΔΡΙΑΝΟΠΟΥΛΟΣ
ΤΡΥΦΩΝΑΣ ΑΝΔΡΙΑΝΟΠΟΥΛΟΣ
ΑΓΑΠΙΟΣ ΑΝΔΡΙΑΝΟΠΟΥΛΟΣ

Εργα: ΑΠΟΤΥΠΩΣΗ

**Θέση: ΕΝΤΟΣ ΟΡΙΩΝ ΟΙΚΙΣΜΟΥ ΕΞΩ ΝΥΦΙ ΠΑΡΑΔΟΣΙΑΚΟΣ
ΝΕΟΣ/. ΔΗΜΟΥ ΑΝΑΤΟΛΙΚΗΣ ΜΑΝΗΣ**

Μελετητής: ΤΡΥΦ. ΑΝΔΡΙΑΝΟΠΟΥΛΟΣ

Θέμα σχεδίου:	Αρ. σχεδίου:
---------------	--------------

ΤΟΠΟΓΡΑΦΙΚΟ ΔΙΑΓΡΑΜΜΑ

Ημερομηνία μελέτης: 26/07/2023

Σφραγίδα:
ΤΡΥΦΩΝ Γ. ΑΝΔΡΙΑΝΟΠΟΥΛΟΣ
ΠΟΛΙΤΙΚΟΣ ΜΗΧΑΝΙΚΟΣ Τ.Ε.
ΓΥΝΕΙΟ ΛΑΧΩΝΑΣ Τ.Ε.Α. 2730023800
ΑΡΙΘΜ. ΜΗΤΡ. Τ.Ε.Ε. 13270
ΑΦΜ. 3004460339 ΔΟΥ: ΣΠΑΡΤΗΣ

e-mai: trifandr@yahoo.com

[illegible]

ΤΙΤΕΡΙΣΤΗΝ ΑΛΔΟΣΗ - του Ν.1577/1985

Αρμόδιο υπεύθυνος κατά το άρθρο 20 των Ν.3989/2010 (ΦΕΚ 182/Α/2010) όπως τροποποιήθηκαν με το άρθρο 142 του Ν.4483/2017 (ΦΕΚ 107/Α/31-7-2017) και όπως αυτή αντικαταστάθηκε από το άρθρο 46 του Ν.4685/2020, ισχύει ότι το συγκεκριμένο γυναικείο που απευκαίχεται στο παρόν τονισματικό διαπιστωτικό βρίσκεται εκτός αδειας, όπως προέβλεπε από τα στοιχεία της αρμόδιας κεντρικής αρχής χάρτης (ΦΕΚ 61/ΒΔ/11-11/2022). Το συνδυάζει της στοιχεία του αρμοδίου κεντρικού διαπιστωτικού χάρτη (ΦΕΚ 61/ΒΔ/11-11/2022) αντιστοιχεί στην αριθμότητα 349098/11/10/2022(ΑΔΑ 69004653708-447) απόφαση της διεύθυνσης Ιατρών Νοσηλευτών.

ΟΡΟΙ ΔΟΜΗΣΗΣ
ΝΕΟΙ ΠΑΡΑΔΟΣΙΑΚΟΙ ΟΙΚΙΣΜΟΙ

Π.Δ. 20-10-98 Φ.Ε.Κ 912 Δ της 16-11-98
 Αριωτής κατά κανόνα: 25/40/2000
 Αριωτής κατά παρέκκλιση: 12/18/300 (Προ 13-11-78)
 ----- (Προ 02-07-68)
 Εμπροστούμενη κάλυψη : 50%
 Συντελεστής δόμησης :
 Τα πρώτα 100 : 1,0
 Επόμενα 100 : 0,5
 Απολοιπά : 0,1
 Μέγιστη δόμηση : 400 τ.μ.
 Ημκx: 7,5 μ + στέγη (έδαφος με κλίση Ηmax 10,0 μ + στέγη)
 Έκφωθ. ύψος ορόφου : 3,0 μ
 Ανοήματα μετ. πλ. : 1,0 μ
 με αναλογία 1,5/1 έως 2,5/1
 Ορόφοι : 2

ПРОМНМА

Εμβλδον ουκοπέδον υπό στοιχλα:1,2,3,4,5,6,7,8.....59,60,61,62,1
ως εης: E=2037,65τμ

Εμβαδόν παλαιού τριόροφου πετρινου πύργου $E=34,97\tau\mu$ Χ 3ορόφους
 Παλαιό ισόγειο $E=10,10\tau\mu$.

ΤΠΕΤΟΤΗΗ ΔΗΛΩΣΗ Ν.1599/86
Δηλώνεται υπεύθυνα ότι το παραπάνω εικονιζόμενο οικόπεδο
βρίσκεται εκτός ανάρτησης στους κυρωμένους Δασικούς Χάρτες της
περιοχής.

ΒΕΒΑΙΩΣΗ Ν. 651/77

Βεβαιώνεται ότι τὸ παραπλήρως εικονιζόμενο οικόπεδο, ὑπὸ στοιχεῖα ὡς ἀνωτέρω περιγράφονται, εἶναι ἄρτιο καὶ οικοδομήσιμο κατὰ κανὼνα Ε>2000π.τ. [Κατόπιν τῆς συμφωνητῆς γνώμης τῆς πολεοδομίας, ὡς ἐντὸς ὁρίων οικισμοῦ]. Δὲν ὑπάρχει αὐτὴς διατάξεις τοῦ Ν.1337/83 καὶ δὲν οὐδεὶς εἰσφορά σ.ε. γ.η. ὡς χρήσιμα.


Διηλώνεται ρητῇ αὐτῇ τὰ ὅρια καθὼς καὶ τὰ λοιπὰ στοιχεῖα ὡς μου ὑπεδείχθησαν.Τὸ παρὼν συντάχθηκε με ΕΓΓΑ 87.

Και ἐξάρτησιν αὐτὸ τὸ ΕΓΓΑ 87, παρασηματοποιήθηκε με σύστημα GPS ὡς με χρήση τοῦ Ἑλληνικοῦ συστήματος ἐντοπισμοῦ— HEPOS.

Απόσταση ἀπὸ θάλασσα > 1000 M.

ΔΕΝ ΥΠΑΡΧΕΙ ΕΜΦΑΝΕΣ ΣΗΜΕΙΟ ΙΟΡΡΗΨΙΔΣ.
ΓΤΘΕΙΟ 26/07/2023
Ο ΣΤΝΤΑΞΑΣ

ΤΡΥΦΩΝΗ ΑΝΔΡΙΑΝΟΠΟΥΛΟΣ
ΠΟΛΙΤΙΚΟΣ ΜΗΧΑΝΙΚΟΣ Τ.Ε.
ΔΟΥΒΕΙΟ ΔΑΚΤΥΛΟΓΡΑΦΗΣ ΤΗΛ. 2733023800
ΑΡΦΩΜ. ΜΗΤΡ. Τ.Ε.Ε. 13270
ΑΦΜ: 300460339 ΔΟΥ. ΣΠΑΡΤΗΣ

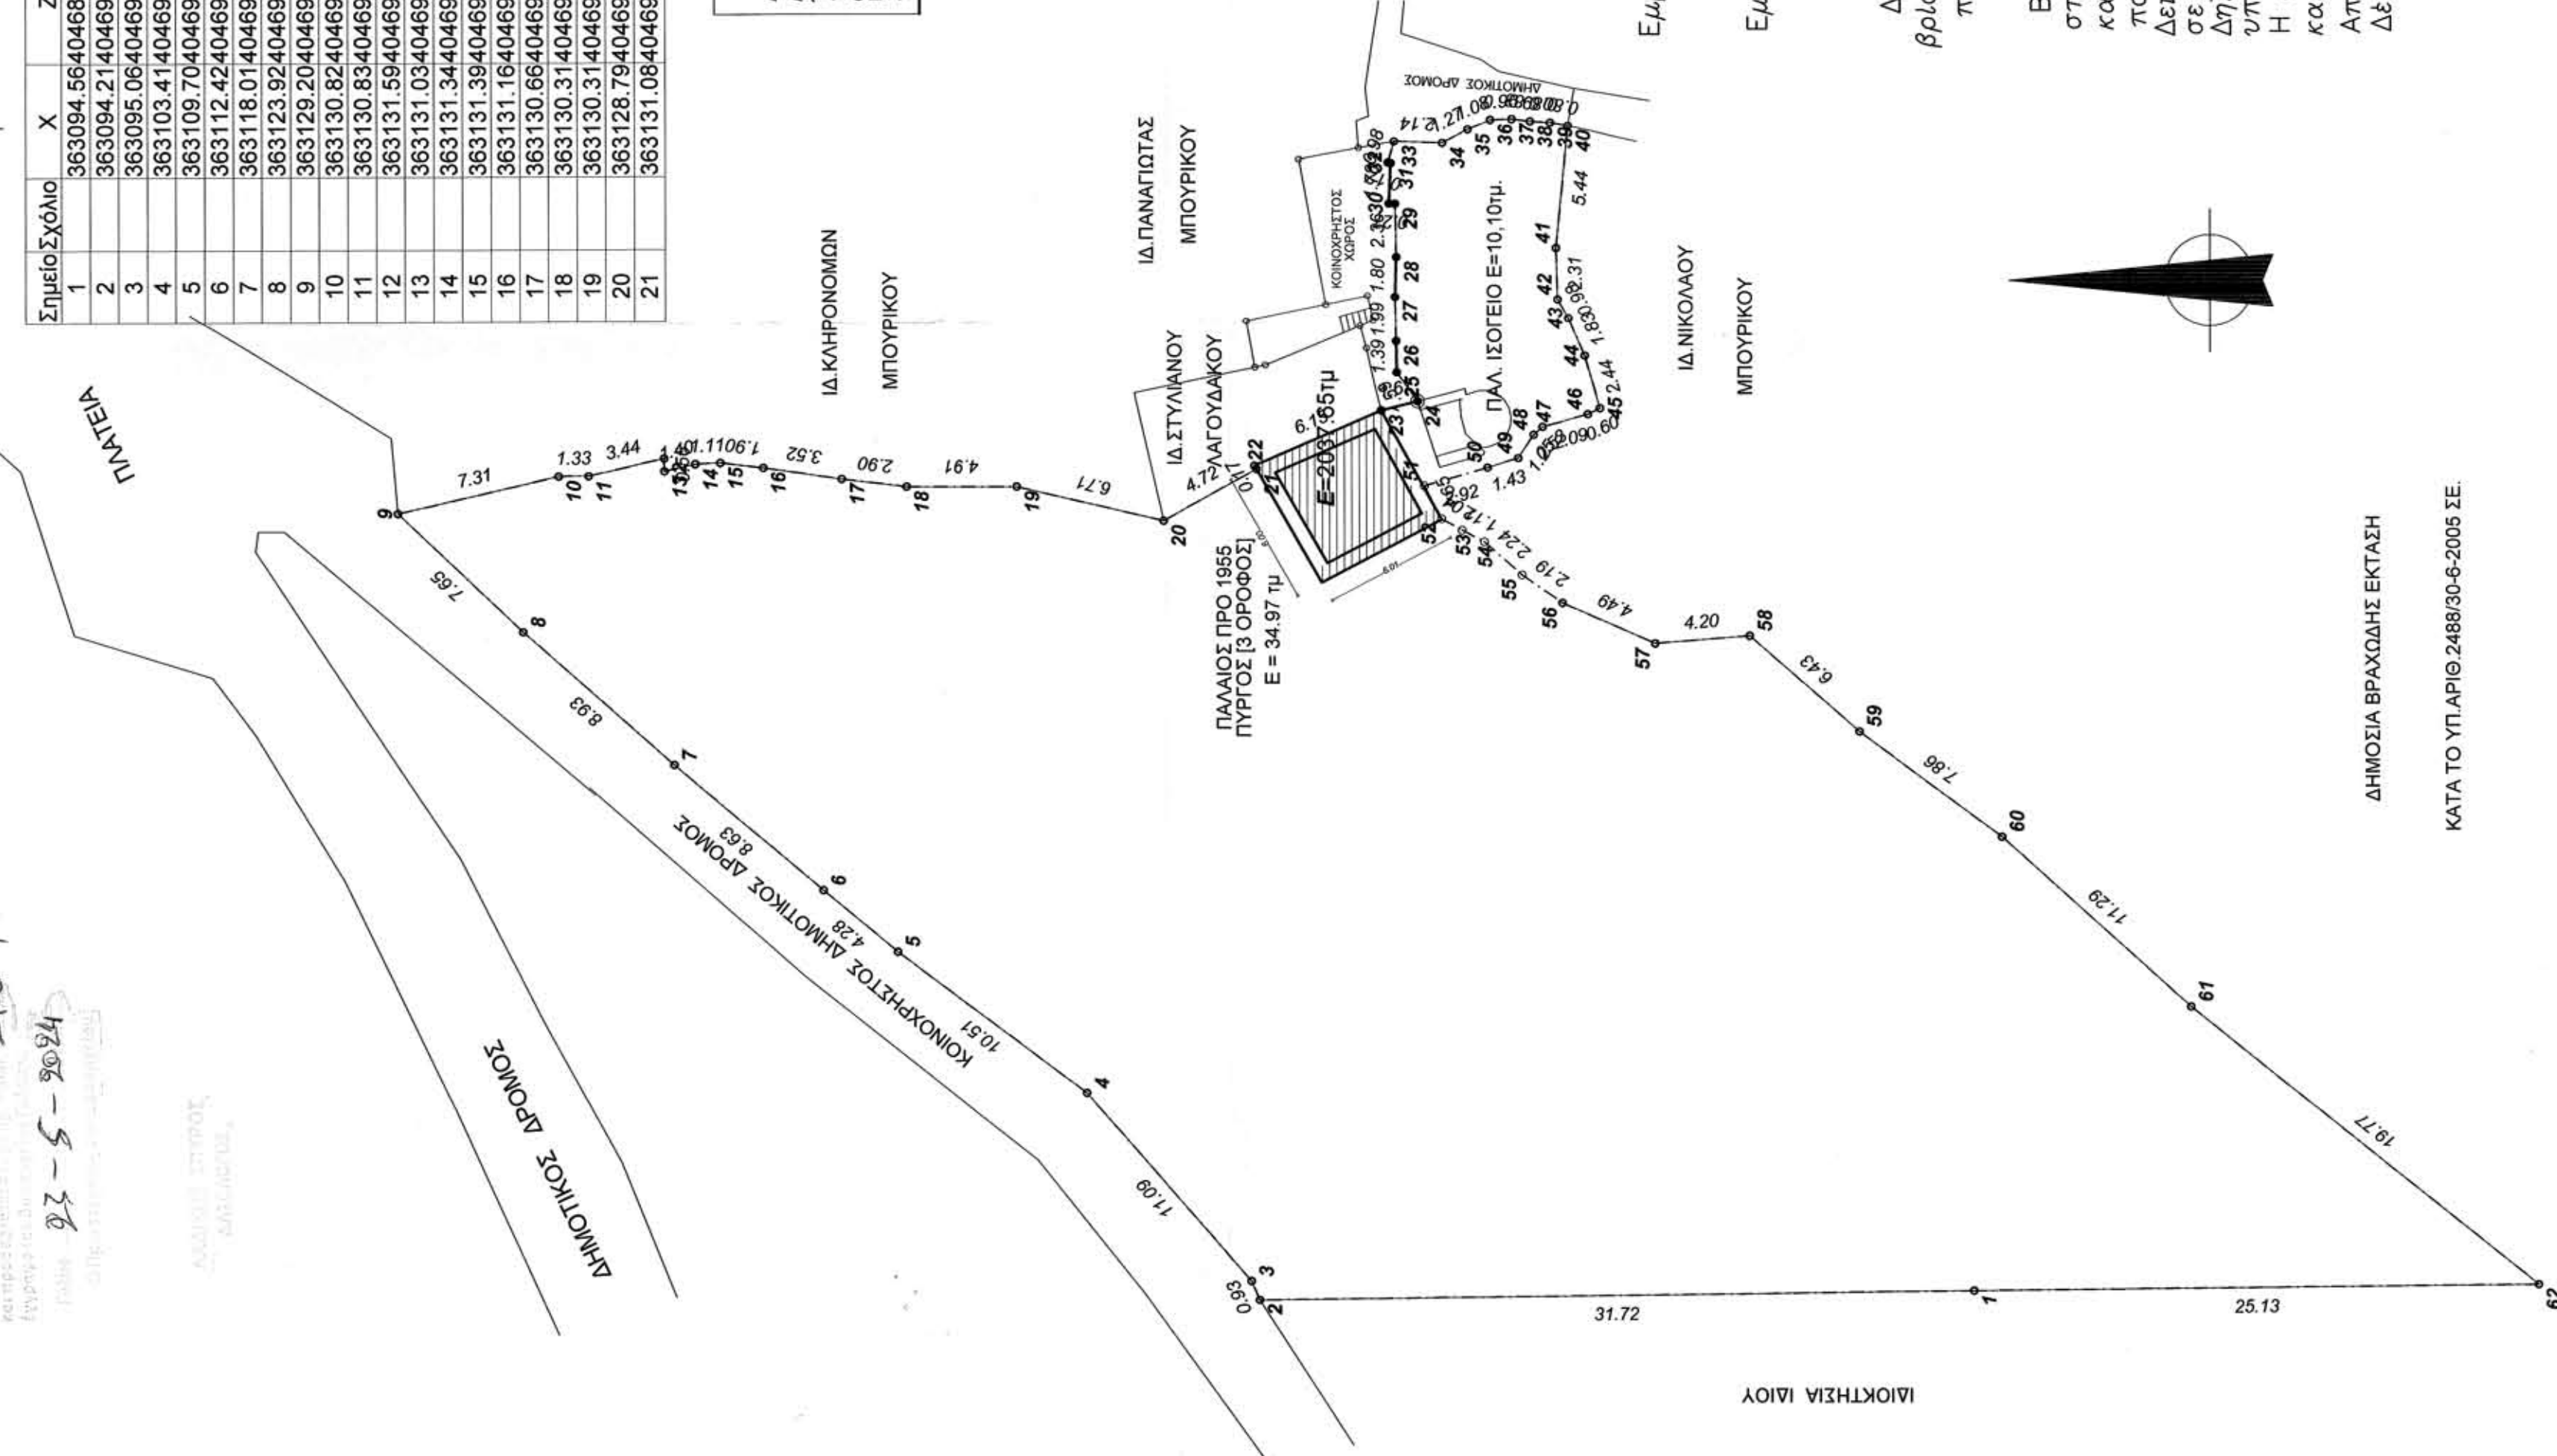

ΔΗΜΟΣΙΑ ΒΡΑΧΩΔΗΣ ΕΚΤΑΣΗ

ΚΑΤΑ ΤΟ ΥΠ.ΑΡΙΘ.2488/30-6-2005 ΣΕ.