





ΕΜΒΑΔΟΜΕΤΡΙΣΗ ΕΚΤΑΣΗΣ		
Με τη βοήθεια των συντεταγμένων των κορυφών κατά ΕΓΣΑ 87		
ΣΗΜΕΙΟ	X	Y
A	332018,76	4164284,87
B	332035,98	4164272,04
Γ	332022,36	4164262,3
Δ	332011,23	4164273,63
Ε	332008,44	4164262,6
Ζ	332006,26	4164239,04
Η	332012,02	4164231,98
Θ	332015,9	4164214,59
Ι	332071,65	4164340,35
Κ	332054,55	4164317,23
Λ	332053,09	4164296,43
Μ	332072,71	4164274,03
Ν	332081,59	4164287,55
Ξ	332078,67	4164298,81
Ο	332084,51	4164300,53
Π	332091,22	4164288,15
Ρ	332106,37	4164297,36
Σ	332089,13	4164312,46
Τ	332088,88	4164322,41
Υ	332100,81	4164319,49
Φ	332102,33	4164328,28

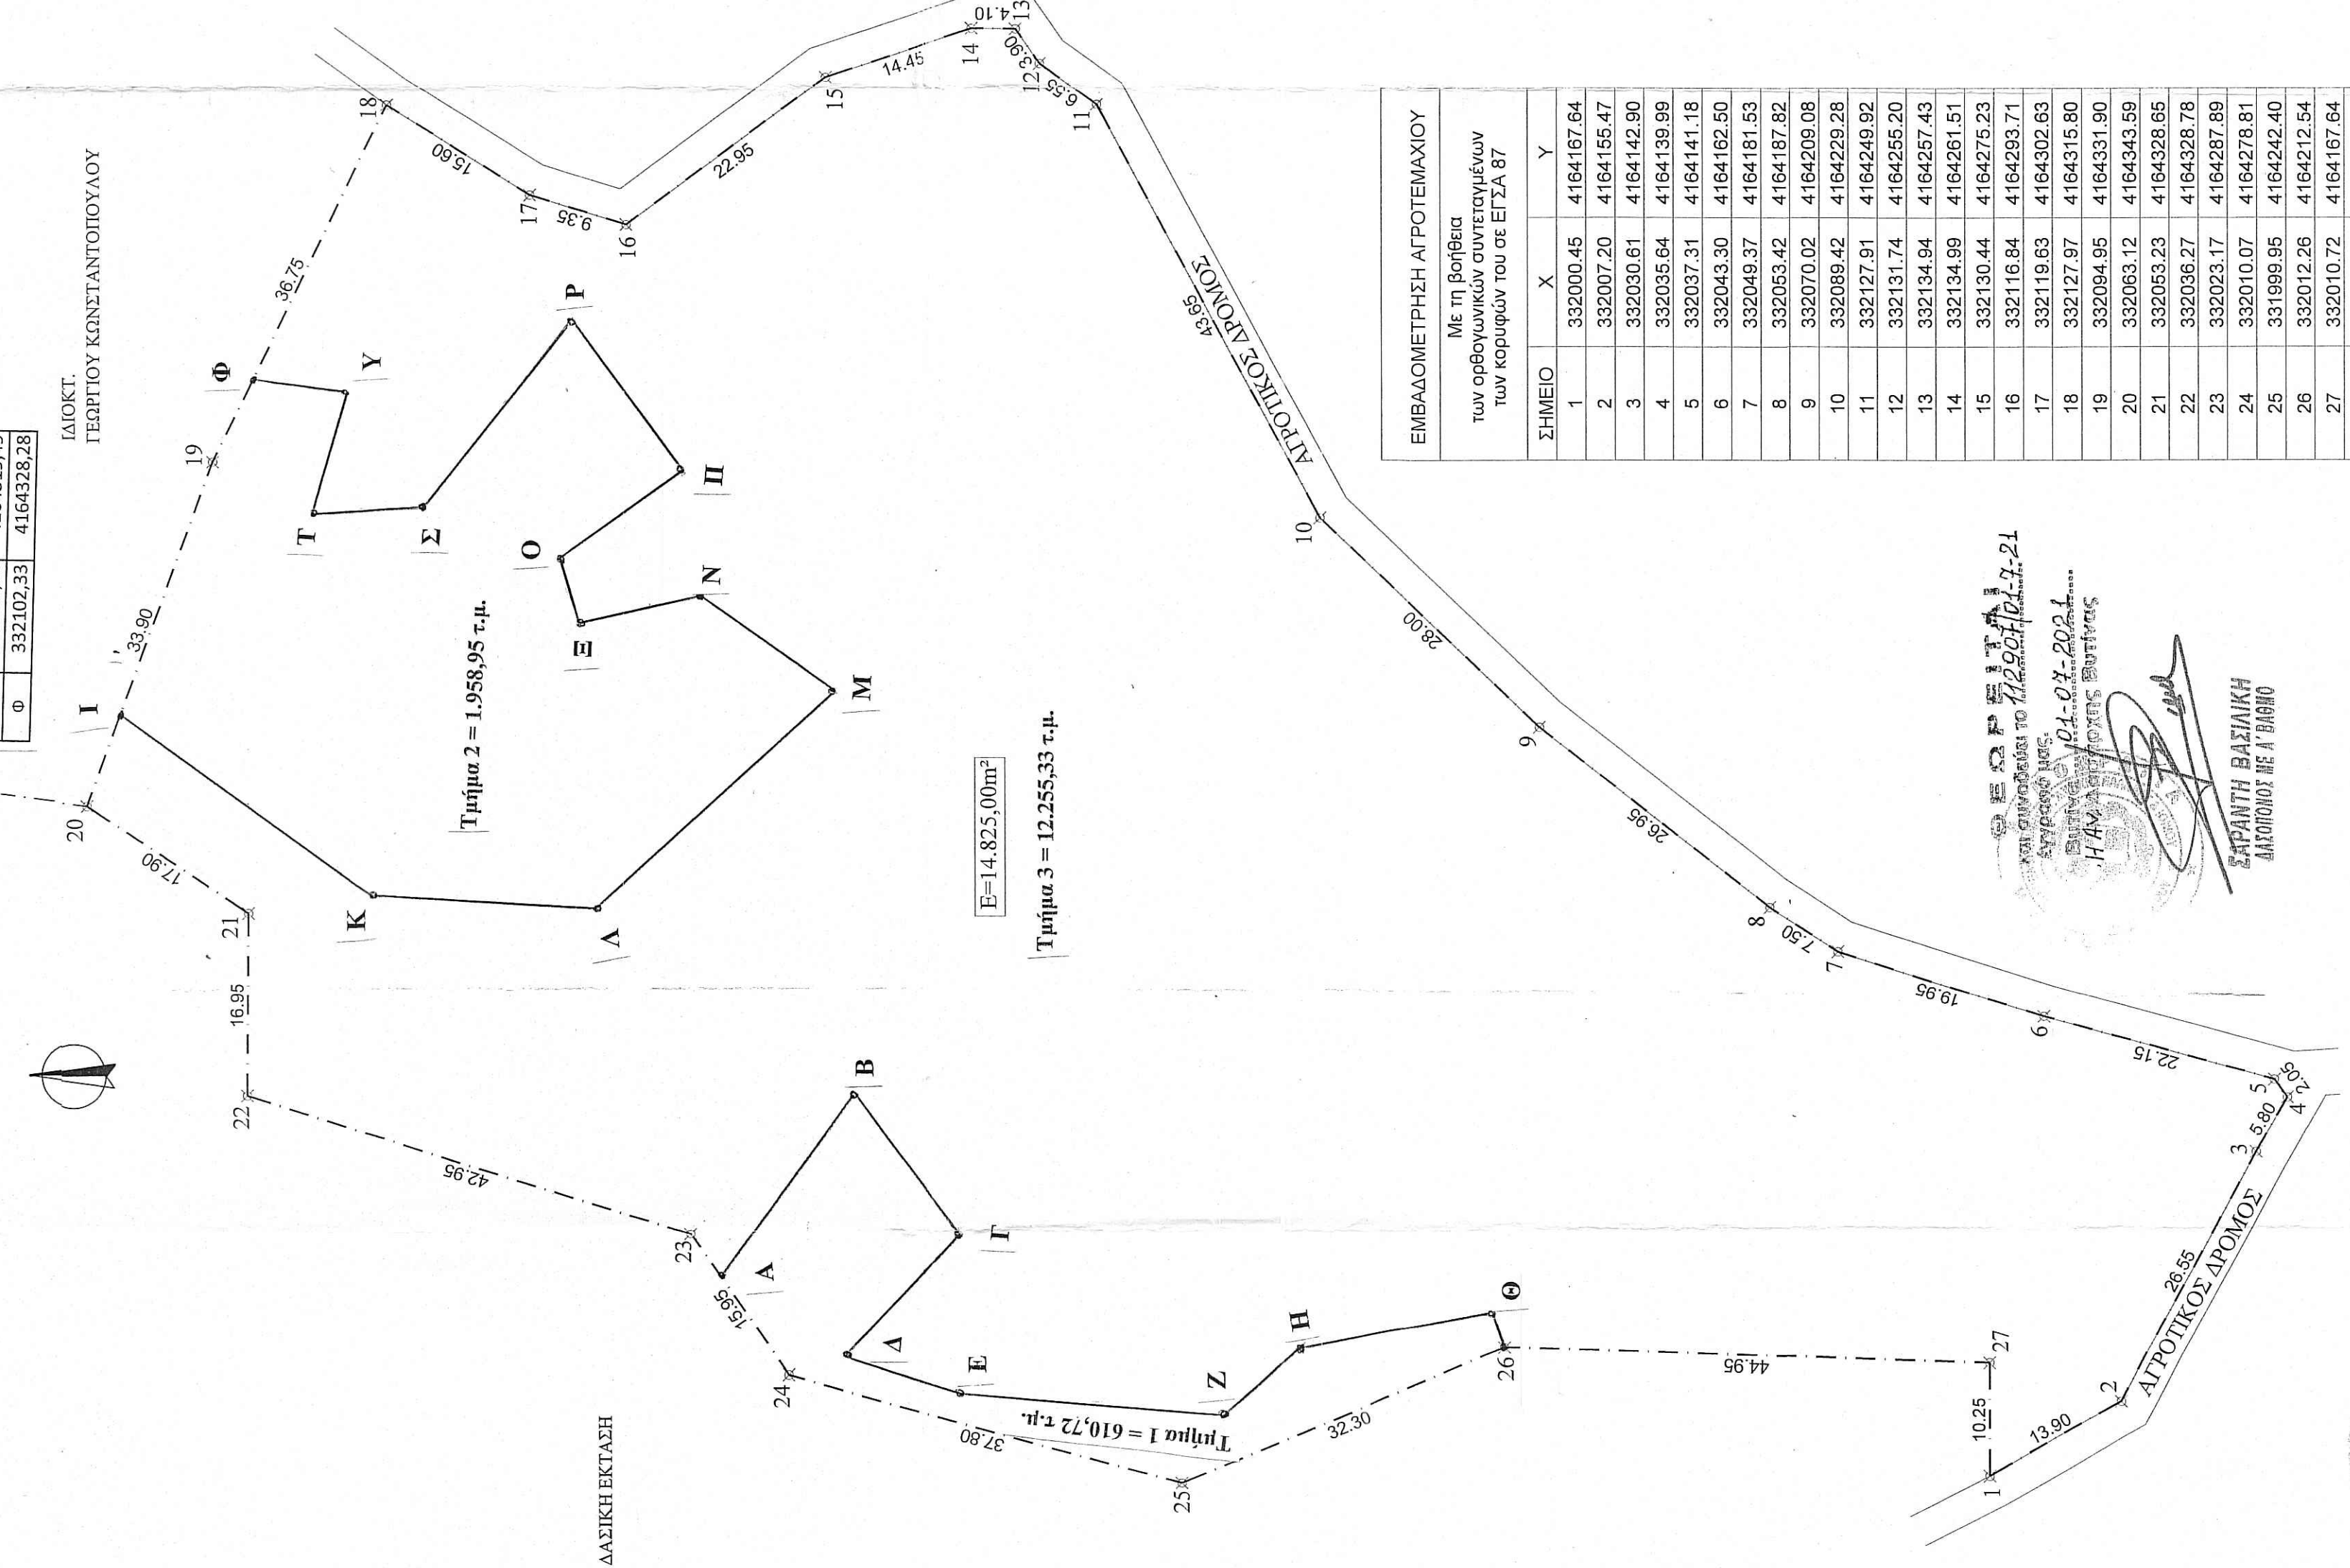

ΕΓΓΡΑΦΗ
με τη βοήθεια των συντεταγμένων του 112904104-7-21
ΕΓΓΡΑΦΗ με τη βοήθεια των συντεταγμένων του 101-08-2021
Η ΑΝΑΓΡΑΦΗ ΕΞΕΛΕΞΕΤΟ
ΣΑΡΑΝΤΗ ΒΑΣΙΛΙΚΗ
ΑΓΡΟΤΙΚΟΣ ΜΕ Α' ΒΑΘΜΟ

Τμήμα 1 = (26-25-24-A-B-Γ-Δ-Ε-Ζ-Η-Θ-26) εμβαδού 610,72 τ.μ.
Τμήμα 2 = (1-Κ-Λ-Μ-Ν-Ξ-Ο-Π-Ρ-Σ-Τ-Υ-Φ-19-1) εμβαδού 1.958,95 τ.μ.
Τμήμα 3 = (1-2-3-.....-17-18-Φ-Υ-Τ-Σ-Ρ-Π-Ο-Ε-Ν-Μ-Λ-Κ-1-20-21-22-23-A-B-Γ-Δ-Ε-Ζ-Η-Θ-26-27-1) εμβαδού 12.255,33 τ.μ.

ΑΠΟΣΠΑΣΜΑ ΧΑΡΤΗ ΚΤΗΜΑΤΟΛΟΓΙΟΥ

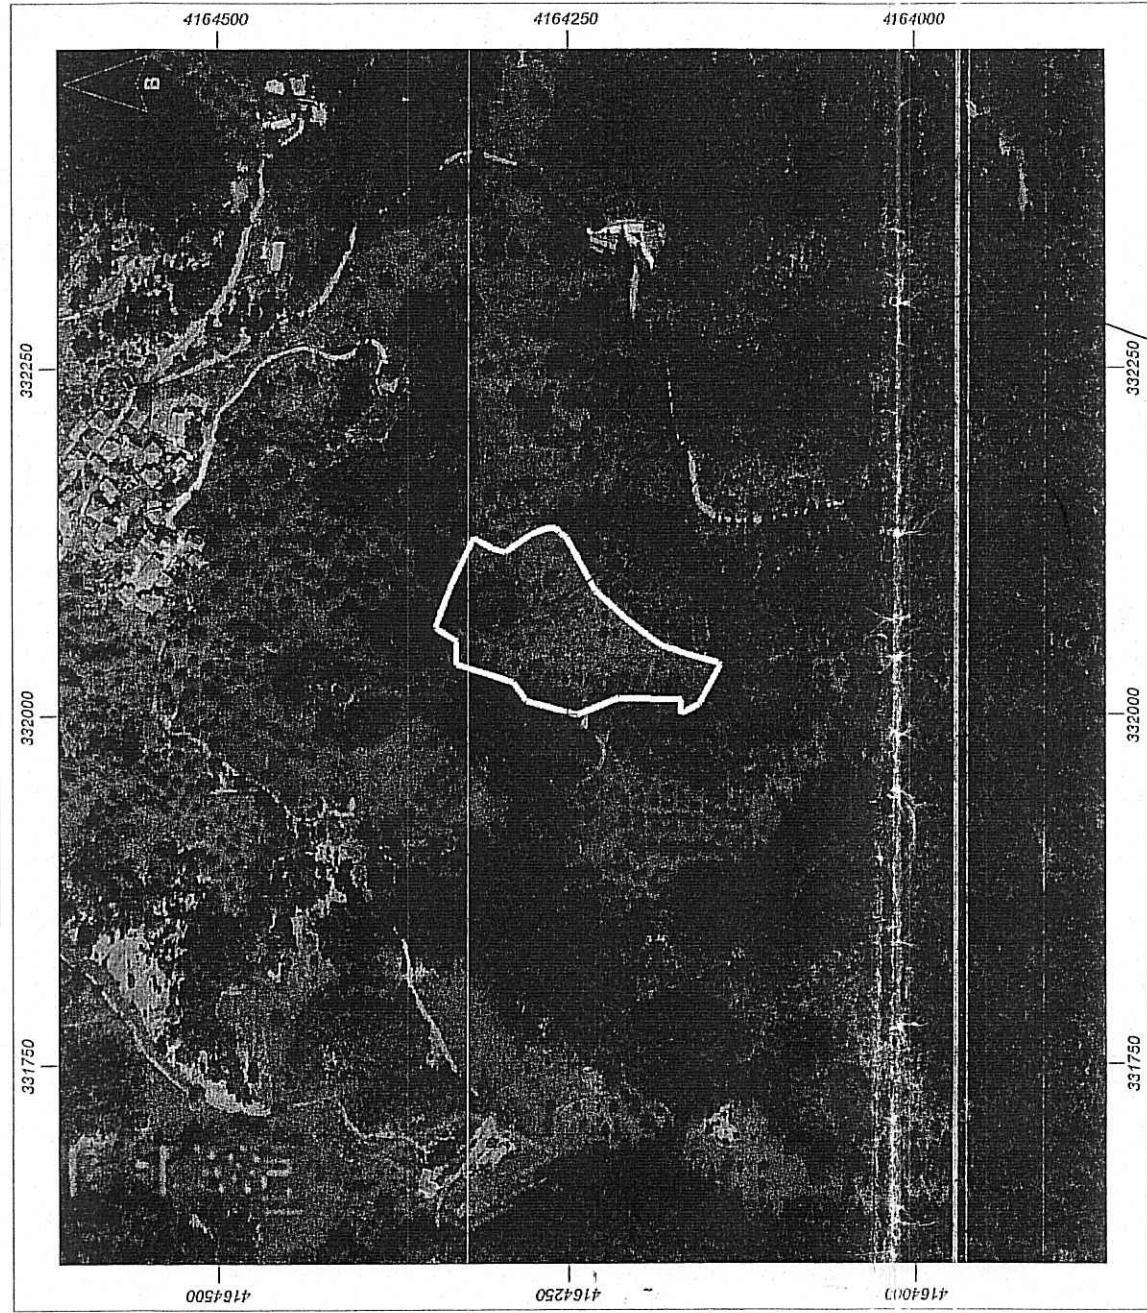

ΥΠΟΜΝΗΜΑ

- Εμβαδόν αγροτεμαχίου υπο τα στοιχεία : 1,2,3,....,25,26,27,1 Ε=14.825,00m²
- ΟΡΟΙ ΔΟΜΗΣΗΣ
βάσει του Π.Δ. της 24.4/31.5.1985 (ΦΕΚ 270 Δ')
Ελαχ. εμβαδόν : 4000 m²
Ελαχ. πρόσωπο : 25,00 m (για δημιουργούμενα μετά την 31.12.2003)
Κλίση : 10%
Σ.Δ. : 0,20
Μεγ. υψος : 7,50 m
- Τα όρια του αγροτεμαχίου υπεδείχθησαν από τον ιδιοκτήτη.
- Η εξέταση από το ΕΓΣΑ 87 πραγματοποιήθηκε με σύστημα GPS και κάνοντας χρήση του Ελληνικού Συστήματος Εντοπισμού - ΗΕΡΟΣ.

ΕΙΔΟΣ : ΑΠΟΤΥΠΩΣΗ ΙΔΙΟΚΤΗΣΙΑΣ	αριθμός σχεδίου
ΘΕΣΗ : θέση "ΦΙΡΦΙΡΗ" εκτός ορίων οικισμού ΡΑΔΟΥ ΔΗΜΟΥ ΓΟΡΤΥΝΙΑΣ	T1
ΙΔΙΟΚΤ. : ΔΗΜΗΤΡΙΟΣ ΠΕΤΡΟΠΟΥΛΟΣ	ημερομηνία ΙΟΥΝ. 2018
μέγεθος ΤΟΠΟ	θέμα σχεδίου ΤΟΠΟΓΡΑΦΙΚΟ
	1:500 ΚΑΙΜΑΞ