

E 01 (1,2,3,4,5,6,7,8,9,10,11,12,13,14,15,16,17,18,19,20,1) = 4228.85 μ^2


ΠΙΝΑΚΑΣ ΣΥΝΤΕΤΑΓΜΕΝΩΝ ΚΟΡΥΦΩΝ ΤΕΜΑΧΙΟΥ ΕΓΣΑ87

[illegible]

ΔΗΛΩΣΗ ΟΡΙΩΝ ΙΔΙΟΚΤΗΤΗ

Δηλώνω υπεύθυνα ότι τα όρια που υπέδειξα για την εκπόνηση του τοπογραφικού διαγράμματος είναι ακριβή και ορθά.

ο Ιδιοκτήτης

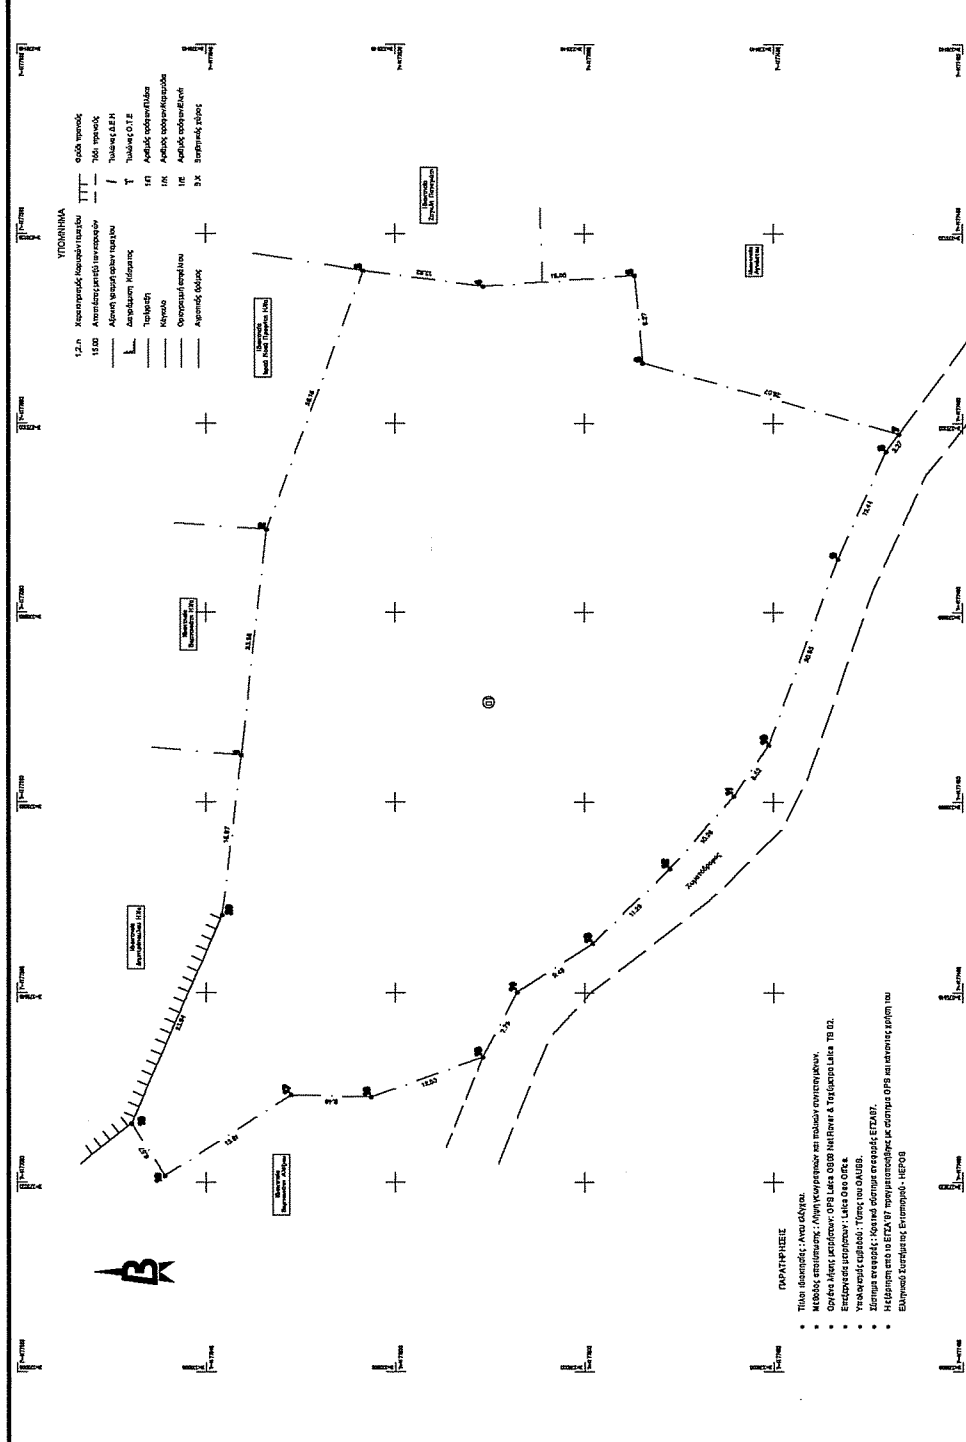

ΤΟΠΟΓΡΑΦΙΚΟ ΔΙΑΓΡΑΜΜΑ

ΘΕΣΗ : "ΚΕΝΤΡΑΚΙΑ" εντός Οικισμού ΚΟΥΖΟΥΛΙΟΥ της Τ.Κ. ΑΜΠΕΛΩΝΑ

Δ.Ε.: ΠΥΡΓΟΥ

ΠΕΡΙΦΕΡΕΙΑΚΗ ΕΝΟΤΗΤΑ · ΗΛΕΙΑΣ

ΕΡΓΟΔΟΤΗΣ : ΚΑΚΟΥΡΗΣ ΗΛΙΑΣ

ΑΝΤΩΝΗΣ Γ. ΔΡΙΒΕΛΟΠΟΥΛΟΣ

ΗΜΕΡΟΜΗΝΙΑ

Source: *Pravara*



Fluoride TEEA H

2

ΕΠΙΧΕΙΡΗΣΙΑΚΟ ΠΡΟΓΡΑΜΜΑ	ΣΦΡΑΓΙΔΑ-ΥΠΟΓΡΑΦΗ
ΕΠΙΧΕΙΡΗΣΙΑΚΟ ΠΡΟΓΡΑΜΜΑ	ΣΦΡΑΓΙΔΑ-ΥΠΟΓΡΑΦΗ

56-1-56
6/1/56

~~SECRET~~

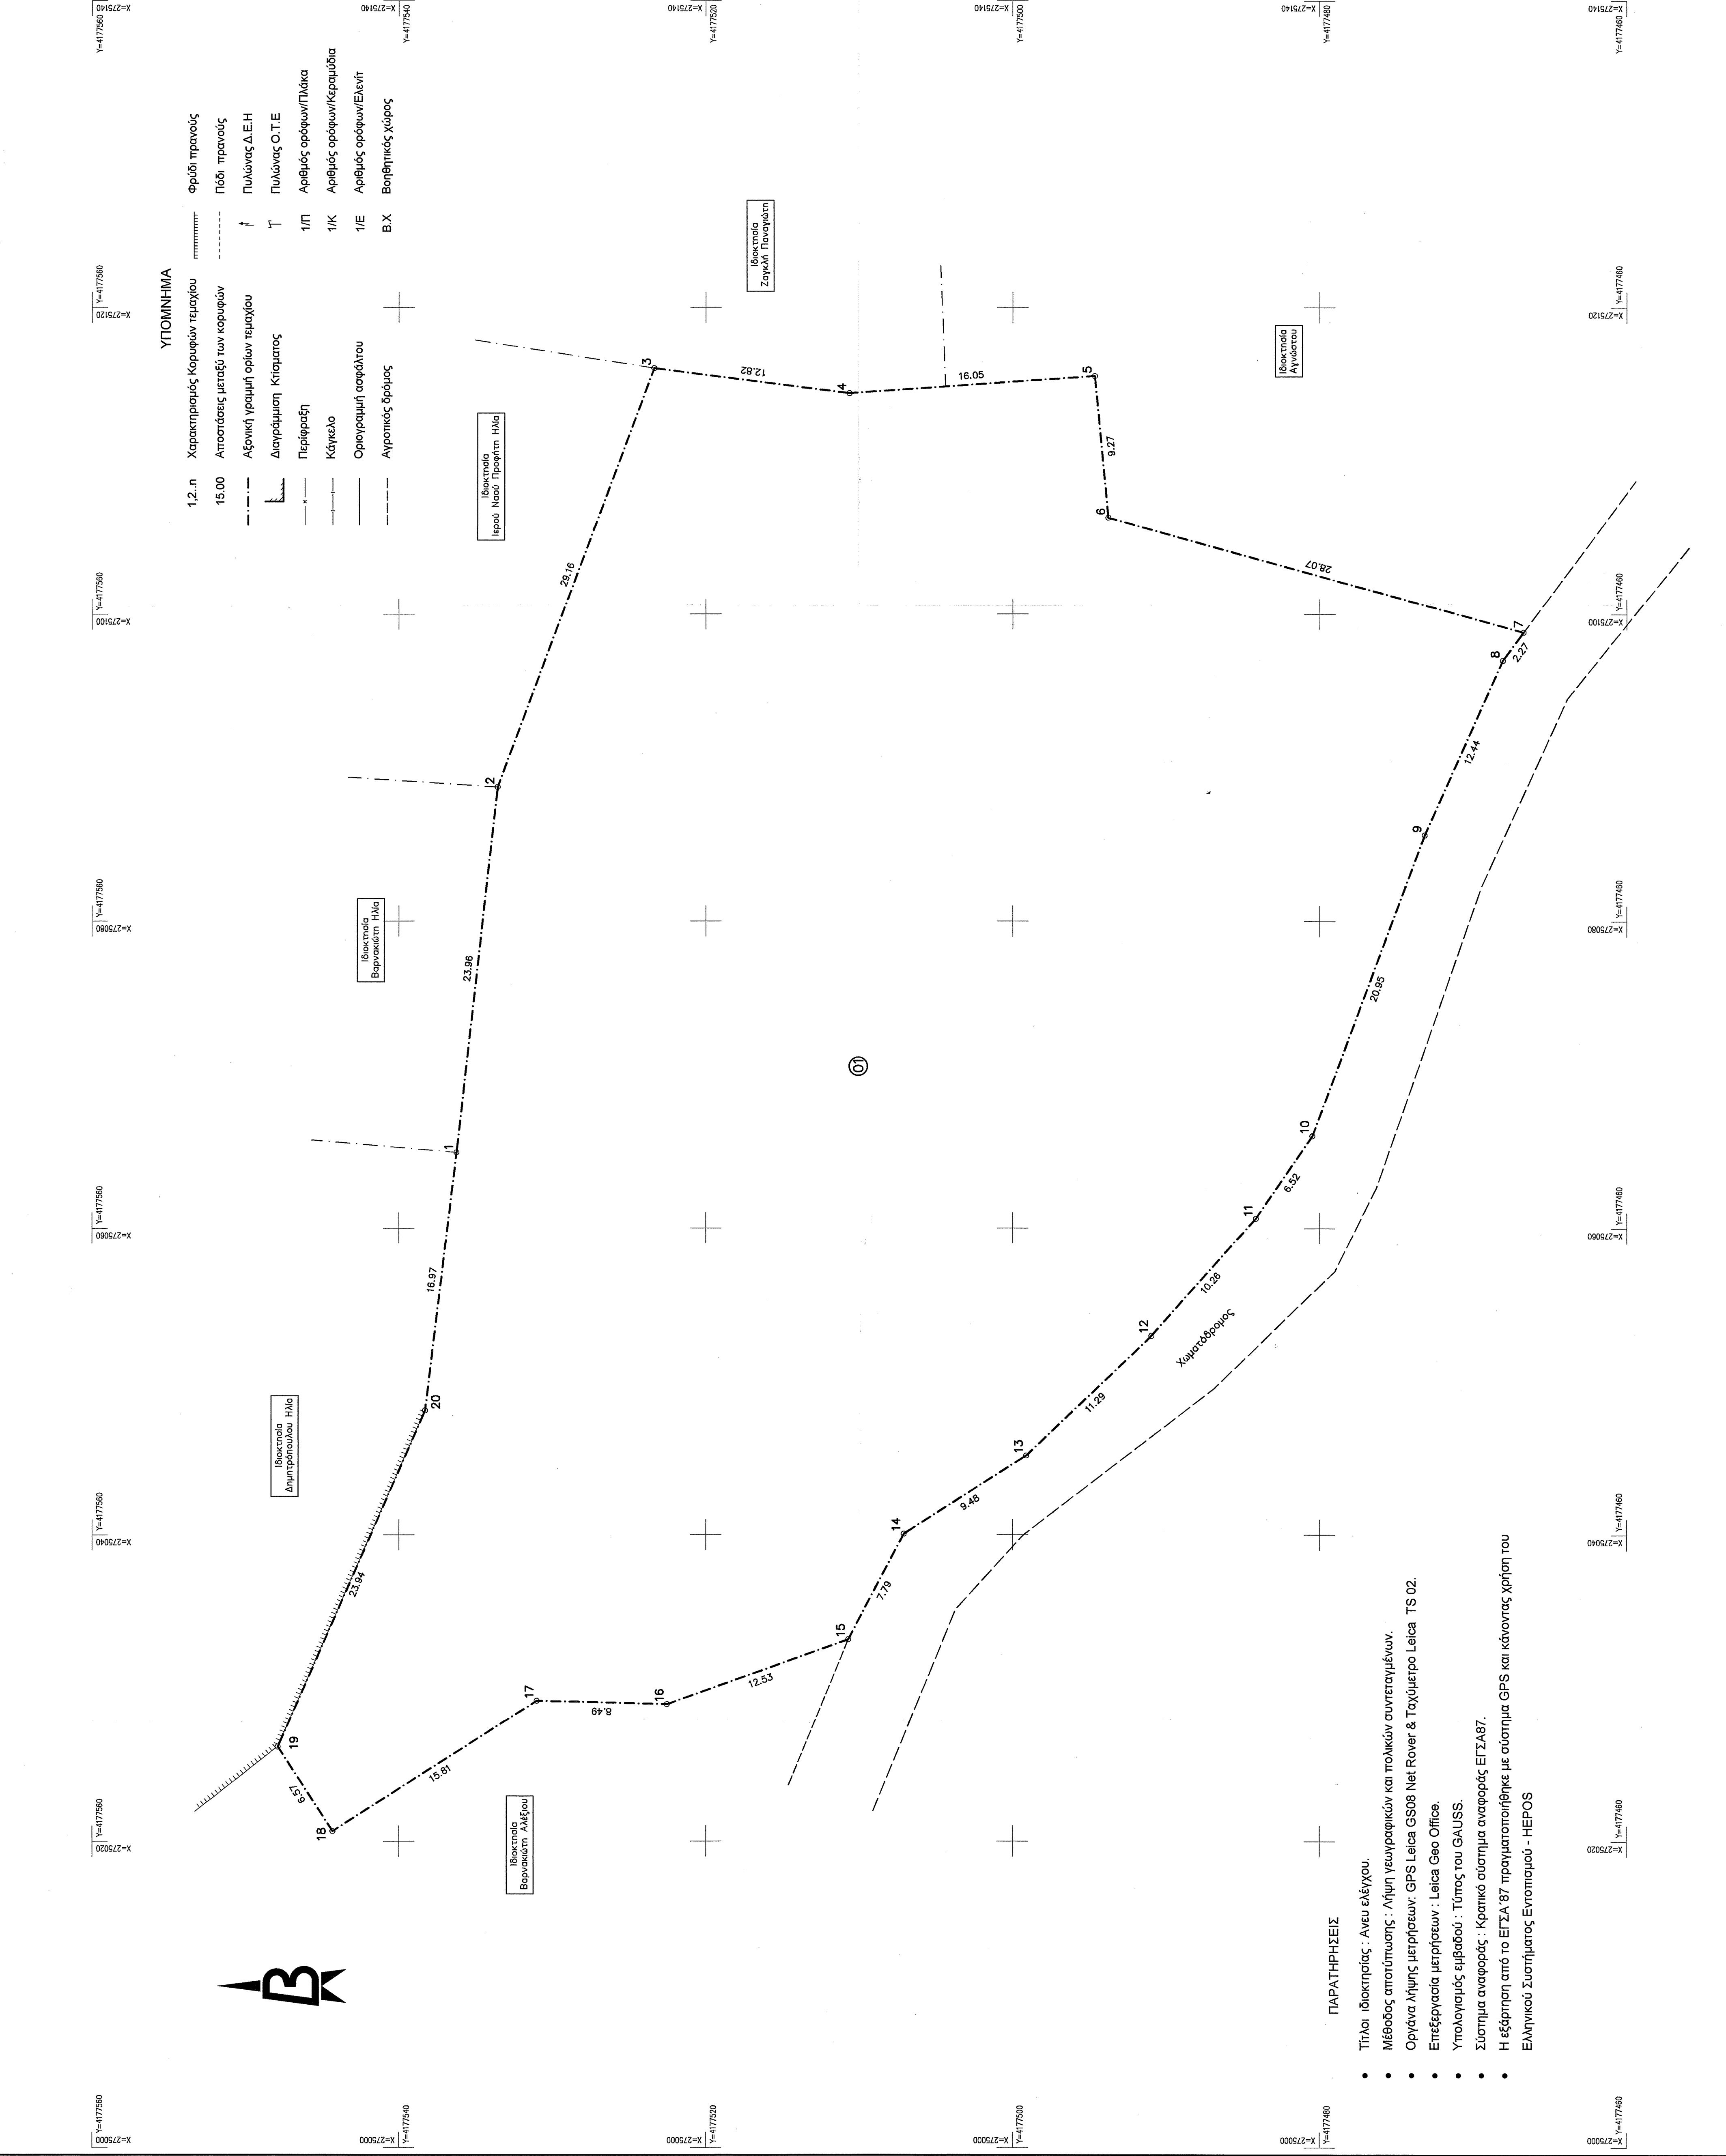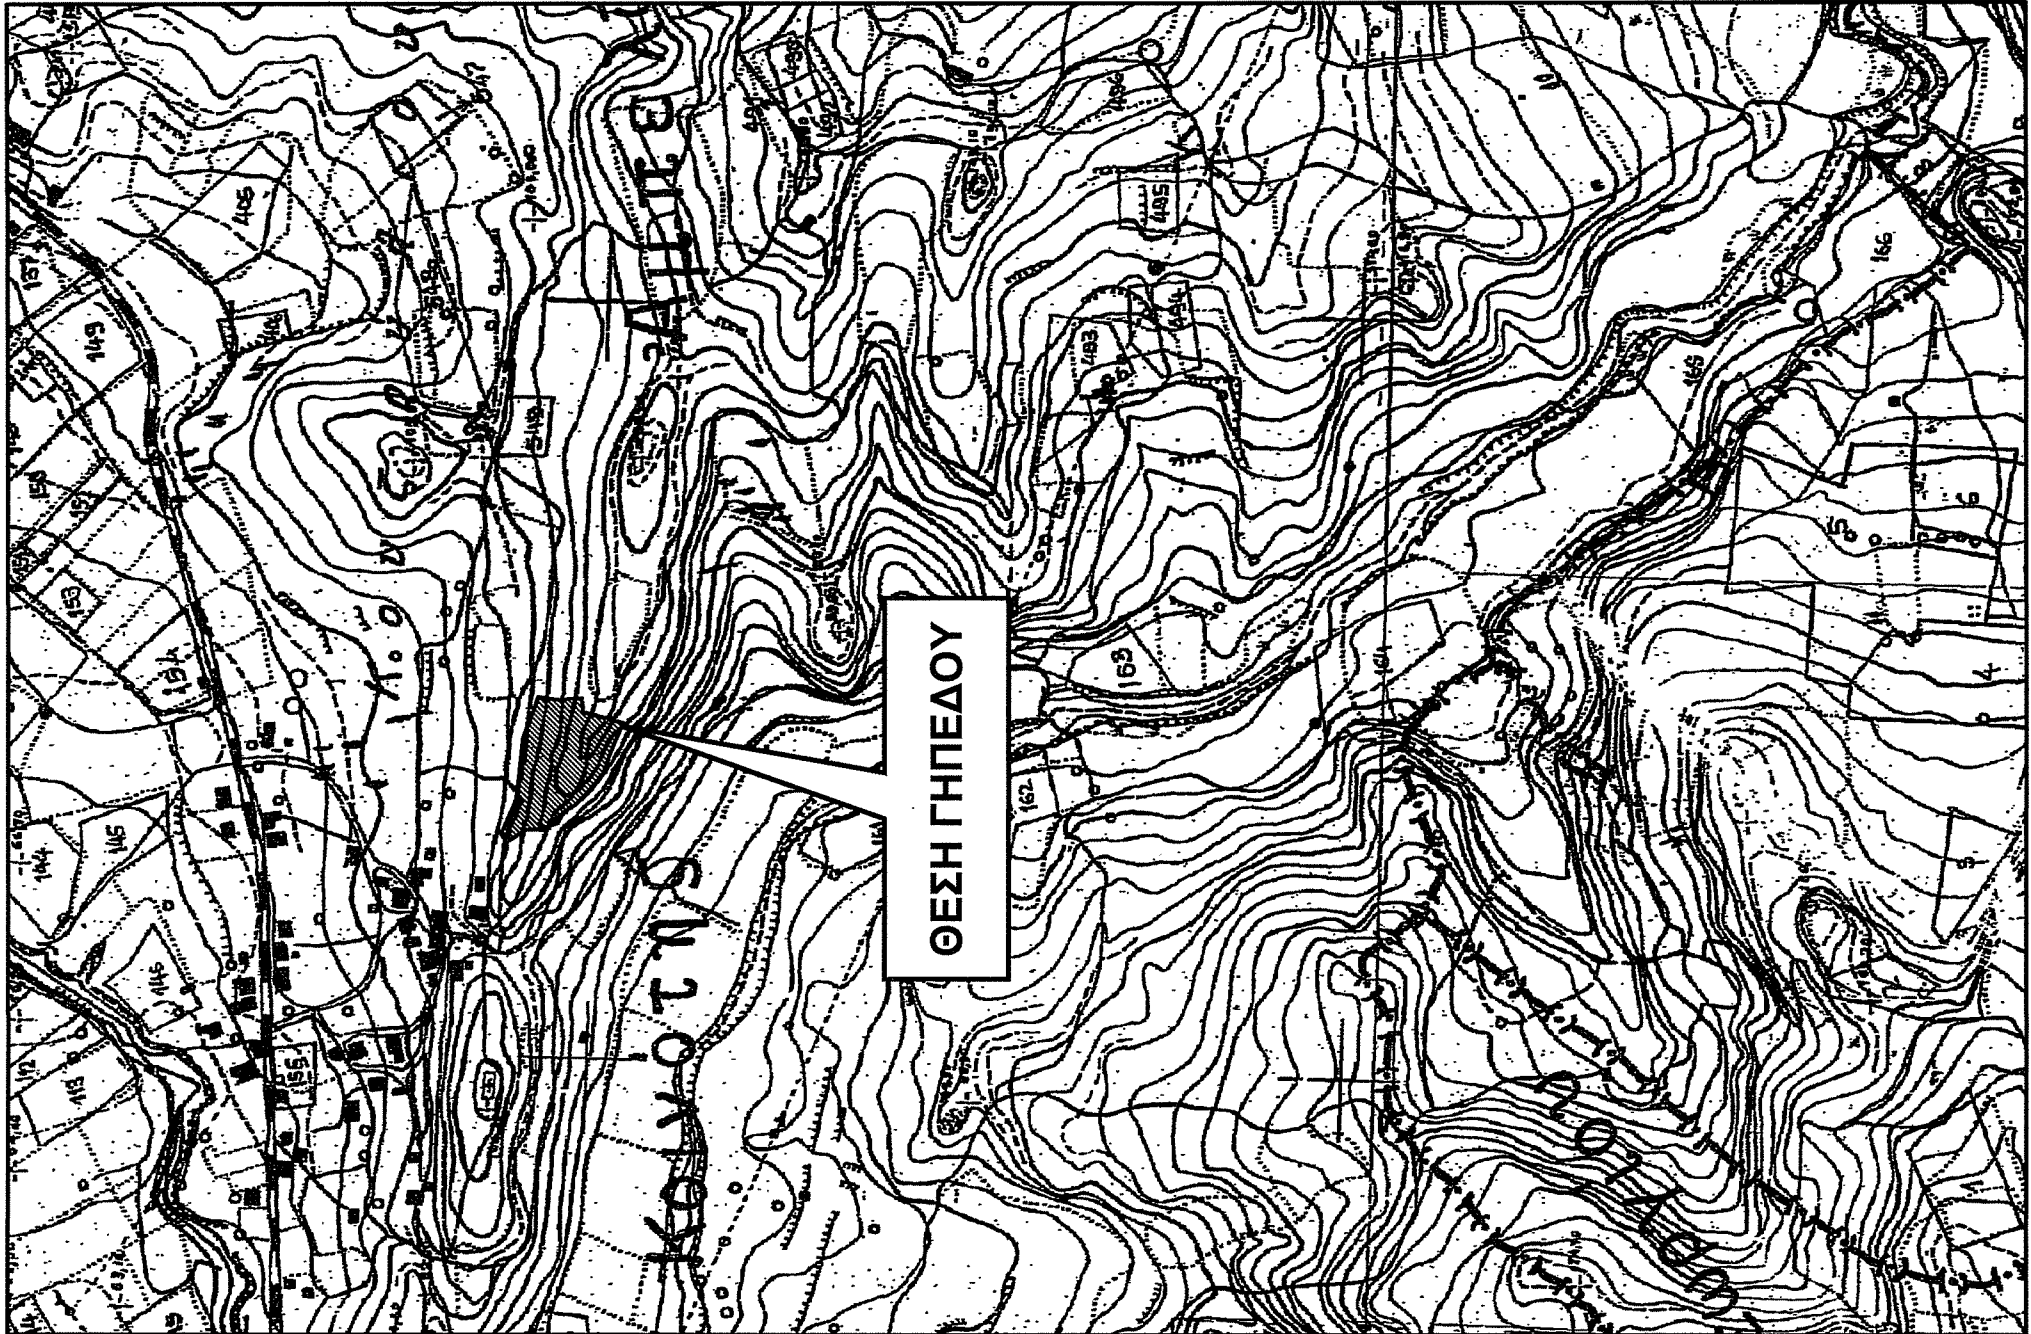

METAPHOR - SYNTACTIC : I AND SURVEY