

ΕΜΒΑΔΟΜΕΤΡΙΣΗ ΓΗΠΕΔΟΥ			
Με τη βοήθεια των ορθογωνικών συντεταγμένων των κορυφών του			
ΣΗΜΕΙΟ	X	Y	ΜΗΚΟΣ
1	722122.83	4329099.94	19.73
2	722136.43	4329085.65	10.45
3	722142.73	4329077.31	7.46
4	722147.00	4329071.19	8.22
5	722141.67	4329064.94	18.61
6	722129.72	4329050.67	10.92
7	722122.75	4329042.26	16.34
8	722112.22	4329029.76	19.24
9	722095.65	4329020.16	10.32
10	722098.79	4329029.96	9.99
11	722100.94	4329039.71	8.78
12	722102.15	4329048.41	4.88
13	722102.16	4329053.29	5.06
14	722101.55	4329058.31	5.28
15	722099.52	4329063.19	8.00
16	722096.72	4329070.68	3.33
17	722095.26	4329073.67	38.08
18	722122.83	4329099.94	0.00
1	722122.83	4329099.94	

$E = 1/2 \sum (X_i + X_{i+1})(Y_i - Y_{i+1})$


$E = 2072.61 \mu^2$

ΤΡΕΜΑ ΔΑΣΕΩΝ ΧΑΡΤΟΓΡΑΦΗΣΕΩΝ
ΕΛΕΓΧΟΣ & ΤΟΠΟΓΡΑΦΙΚΗ ΒΑΣΗ
ΜΥΤΙΛΗΝΗ 11-5-1985
Ν. ΧΥΤΑΦΗΣ

ΕΛΕΓΧΟΗΚΕ
Με τη βοήθεια των ορθογωνικών συντεταγμένων των κορυφών του
Μυτιλήνη 19.7.85
ΔΑΣΟΛΟΓΟΣ



ΠΙΝΑΚΑΣ ΣΥΝΤΕΤΑΓΜΕΝΩΝ	
ΣΕ ΕΓΧΑ 87	
1	711157.50 4342838.40
2	711150.10 4342825.20
3	711139.00 4342821.50
Ε1=1.4755 τ.μ.	
Ε2=619.11 τ.μ.	

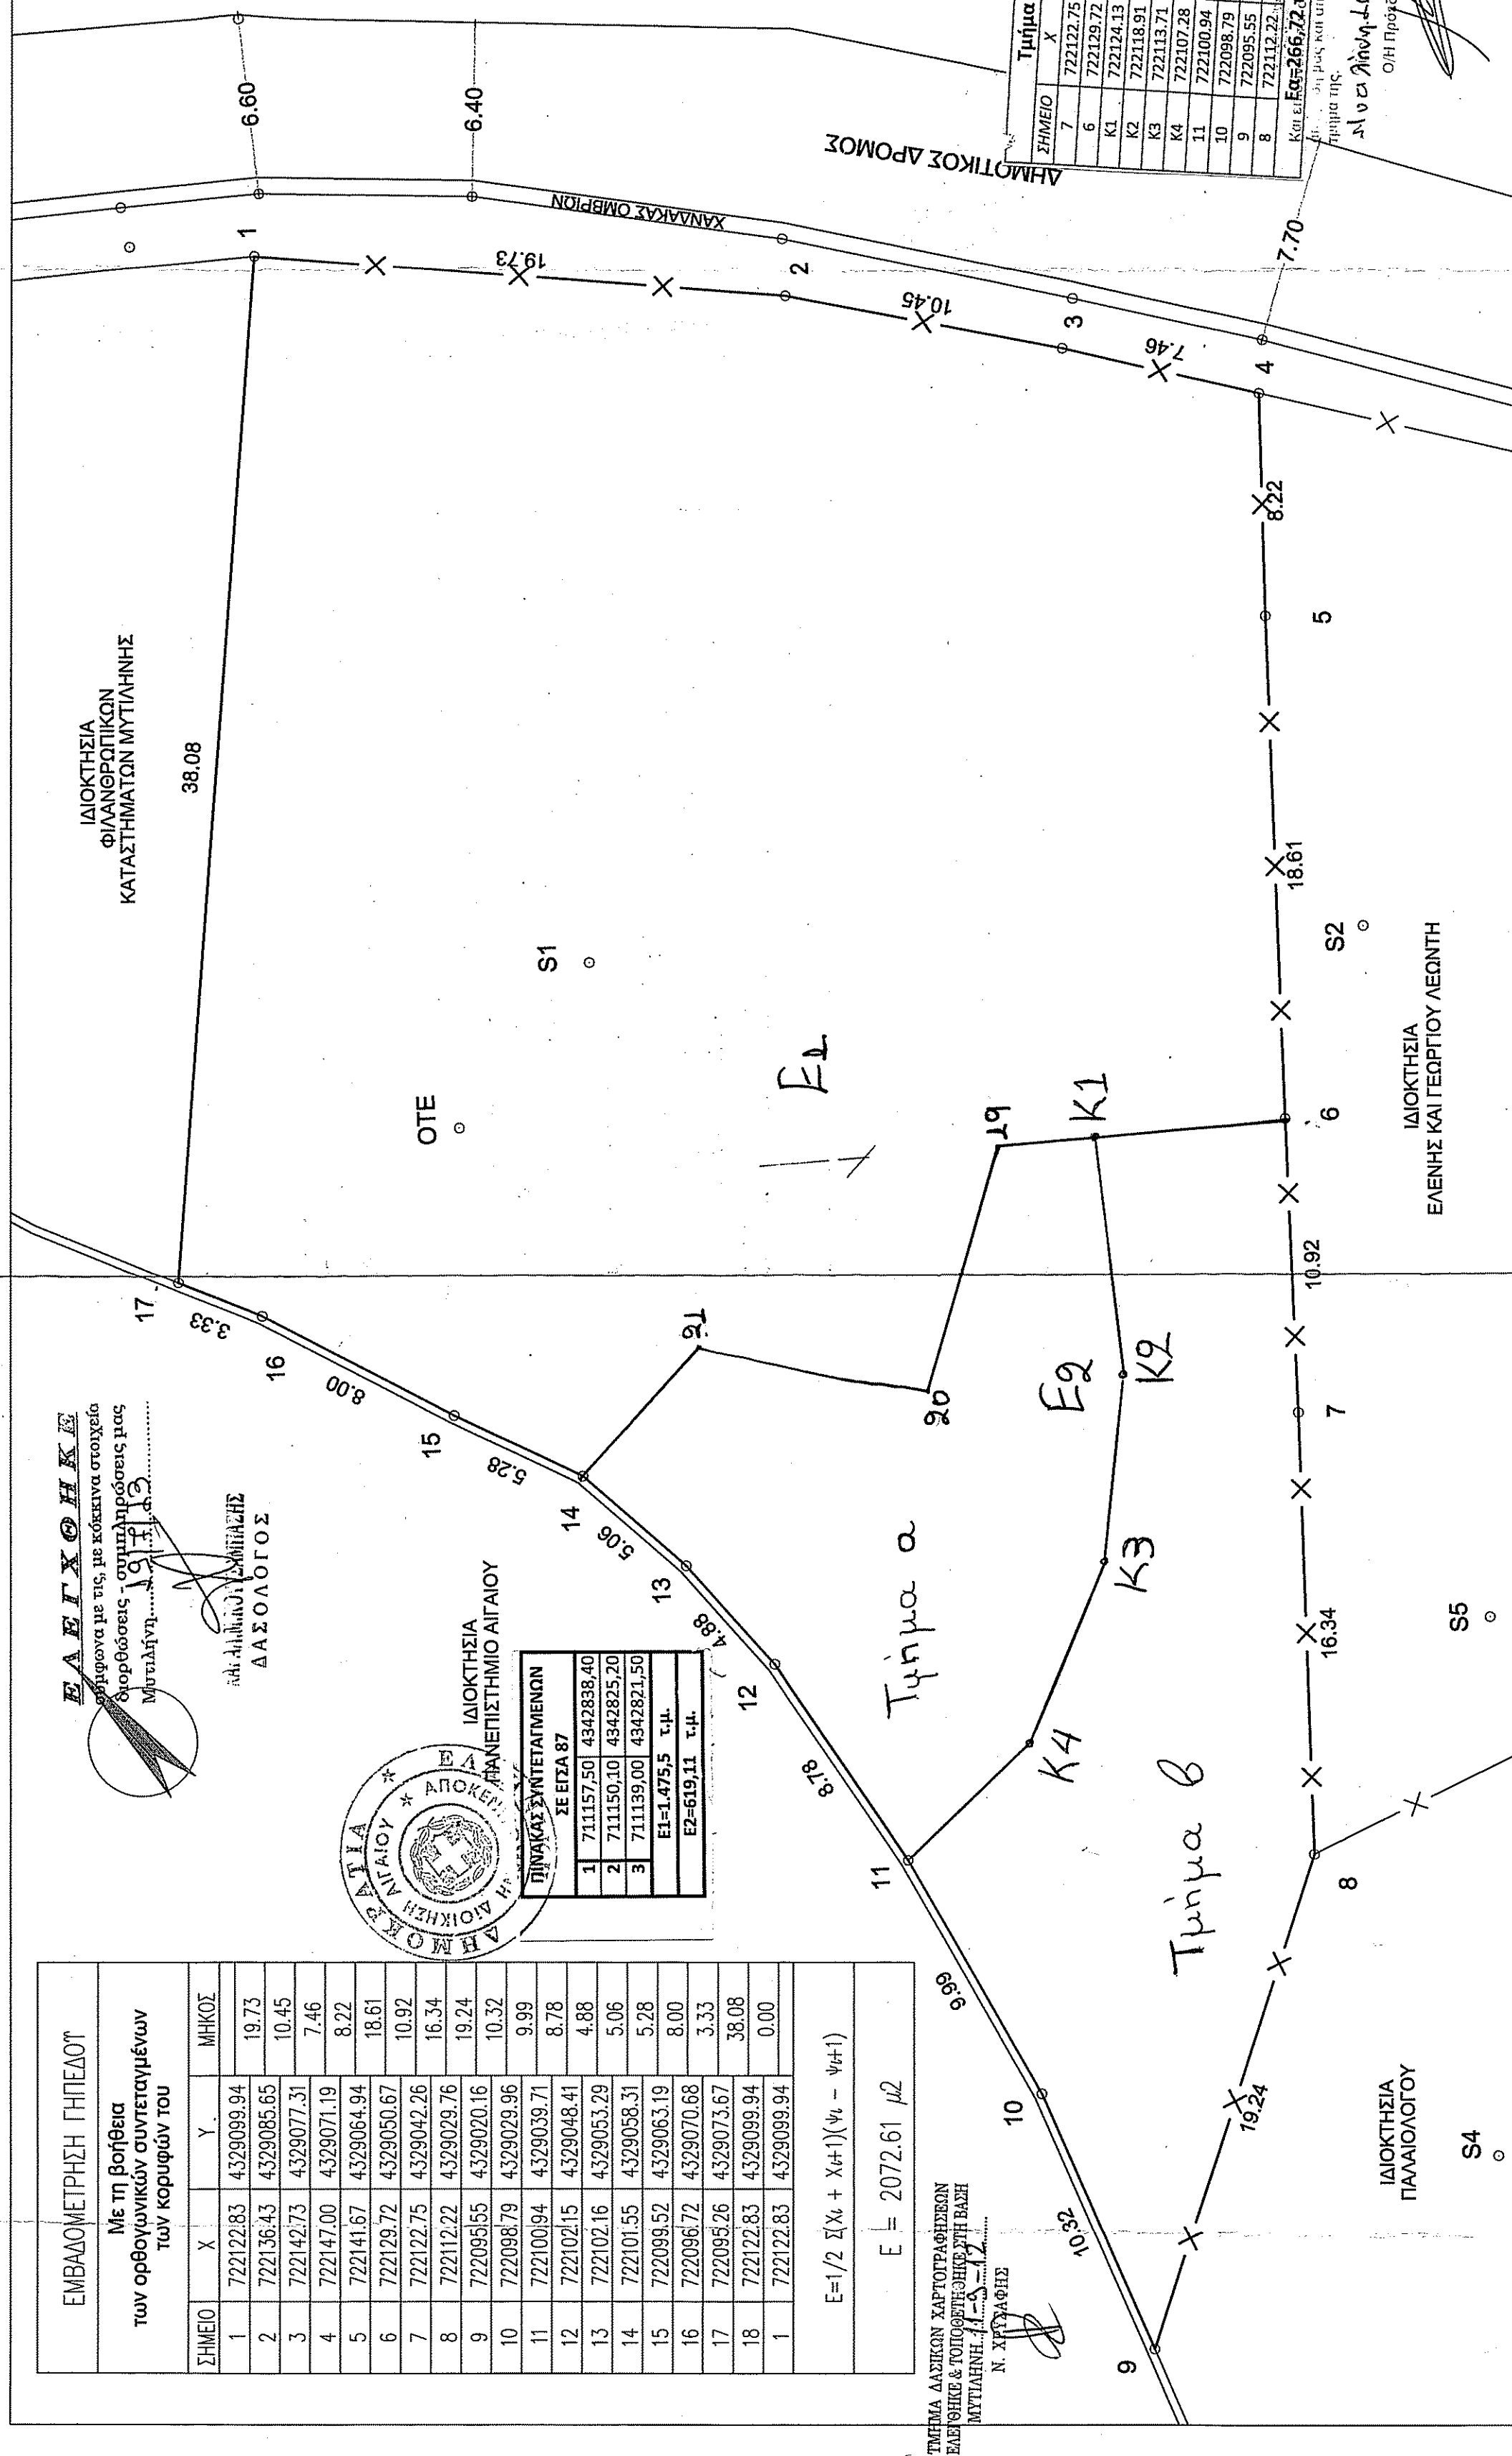

ΔΗΛΩΣΗ ΥΠΟΠΟΙΗΣΗΣ ΟΡΙΩΝ
Η κάτω υπογεγραμμένη ΜΑΡΙΑ
δηλώνει ότι τα όρια οικοπέδου όπως φαίνονται στο παραπλήρως τοπογραφικό
διάγραμμα και υπέδειξε στον μηχανικό είναι ορθά.

Τμήμα α		Τμήμα β	
ΣΗΜΕΙΟ	X	ΣΗΜΕΙΟ	Y
7	722122.75	K1	722124.13
6	722129.72	19	722121.11
K1	722124.13	20	722113.10
K2	722118.91	21	722107.91
K3	722113.71	14	722101.55
K4	722107.28	13	722102.16
11	722100.94	12	722102.15
10	722098.79	11	722100.94
9	722095.55	K4	722107.28
8	722112.22	K3	722113.71
Ε1=266.72 τ.μ.		Ε2=352.99 τ.μ.	

ΟΗ Πρόεδρος
Μαρία Λαμπάδο 09.08.84
1. 09.84
2. 09.84
3. 09.84

ΙΔΙΟΚΤΗΣΙΑ
ΦΙΛΑΓΕΩΡΓΙΚΩΝ
ΚΑΤΑΣΤΗΜΑΤΩΝ ΜΥΤΙΛΗΝΗΣ

ΟΤΕ

S1

ΙΔΙΟΚΤΗΣΙΑ
ΕΛΕΝΗΣ ΚΑΙ ΓΕΩΡΓΙΟΥ ΛΕΩΝΤΗ

S5

ΙΔΙΟΚΤΗΣΙΑ
ΠΑΛΑΙΟΛΟΓΟΥ

S4

ΤΕΧΝΙΚΟ ΓΡΑΦΕΙΟ

ΦΑΝΗ Σ. ΔΗΜΗΤΡΑΚΗ

ΠΤΥΧ. ΜΗΧΑΝΙΚΟΥ ΔΟΜΙΚΩΝ

ΕΡΓΩΝ Τ.Ε. - Ε.Δ.Ε.

Κ. ΔΑΒΑΚΗ 2 ΜΥΤΙΛΗΝΗ Τηλ. (2251) 0 45166

Έργο : ΑΠΟΤΥΠΩΣΗ ΑΓΡΟΤΕΜΑΧΙΟΥ

Εργοδότης : ΜΑΡΙΑ ΜΟΣΧΟΒΗ - ΣΤΕΛΛΑ ΜΟΣΧΟΒΗ ΙΩΣΗΦΕΛΛΟΥ

Θέση έργου : ΞΕΝΙΑ ΜΥΤΙΛΗΝΗΣ

Θέμα Σχεδίου :

ΤΟΠΟΓΡΑΦΙΚΟ ΔΙΑΓΡΑΜΜΑ

Χρόνος εκπόνησης μελέτης :

ΜΑΡΤΙΟΣ 2008

Κλίμακα :

1 : 200

Code Number : mosxio08

αρ. σχεδίου : Τ1.

Σφραγίδα - Υπογραφή
ΘΕΩΡΩΝΤΗΣ ΣΤ' ΔΗΜΗΤΡΑΚΗΣ
ΠΤΥΧ. ΜΗΧΑΝΙΚΟΣ ΕΡΓΩΝ Τ.Ε.-Ε.Δ.Ε.
Κ. ΔΑΒΑΚΗ 2 ΜΥΤΙΛΗΝΗ
ΑΡ. ΠΡΩΤΟΚΟΛΛΟΥ ΕΤΕΜ 3820
Α.Φ.Μ. 020263191 - Δ.Ο.Υ. ΜΥΤΙΛΗΝΗΣ

Θεωρημένη για εκκίνηση επί τριτοῦς ἢ ἄλλῃ ἀπ' αὐτὴν ἐμπροσθέντος τοῦ Πρωτοκόλλου Πρὸς τὴν ἐπιτροπὴν διενέργειας τῆς μελέτης.
Χαρακτηρισμοὶ ἀφορᾶ μόνον τὸ χιρᾶκτηρὰ καὶ τὴν ποσὴν τῆς ἀντικειμένου ἐκτέλεσης.
ΜΥΤΙΛΗΝΗ 28-11-2013
ΟΔΗΓΟΥΣ ΔΑΔΑΝ Ν. ΛΕΩΝΤΗ
ΚΑΡΑΜΑΤΙΔΗΣ

ΑΠΑΡΕΥΕΤΑΙ Η ΚΛΕΨΗ & ΑΝΑΤΥΠΩΣΗ ΤΟΥ ΠΑΡΟΝΤΟΣ ΑΝΕΥ ΕΓΓΡΑΦΗΣ ΑΔΕΙΑΣ ΤΟΥ ΜΕΛΕΤΗΤΗ