



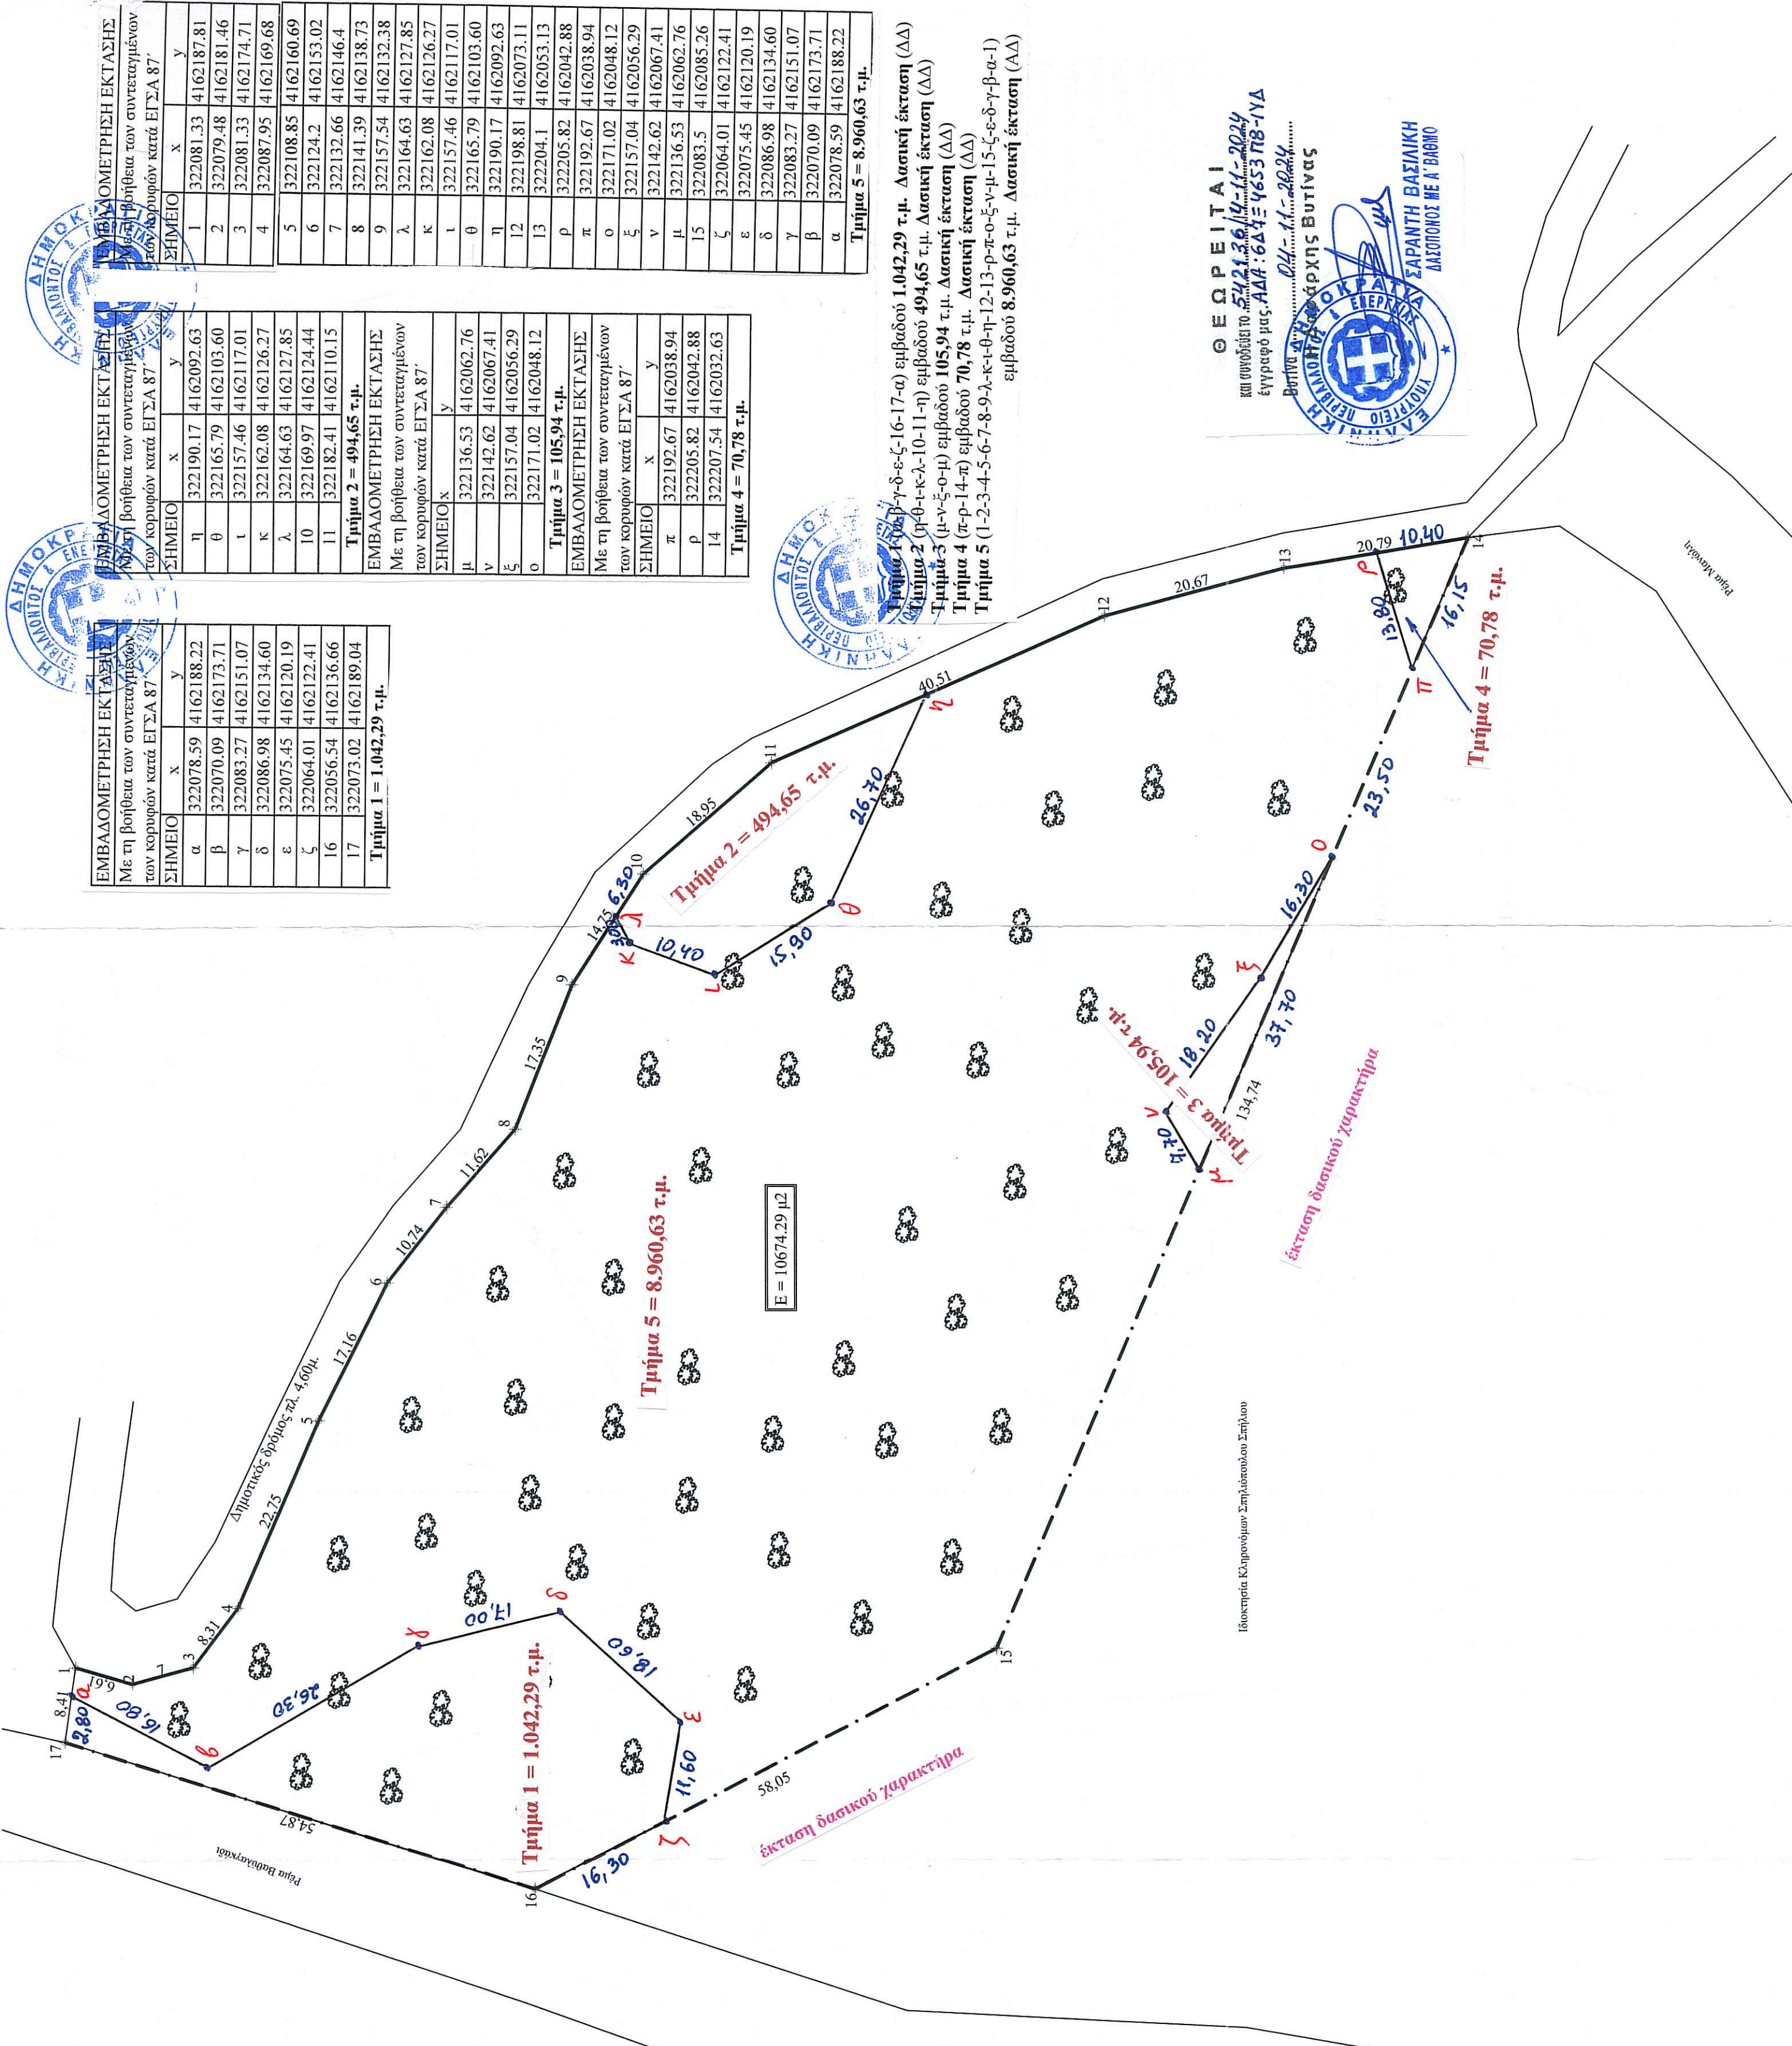

ΕΜΒΛΑΔΟΜΕΤΡΗΣΗ ΕΚΤΑΣΗΣ			
Με τη βοήθεια των συντεταγμένων των κορυφών κατά ΕΓΣΑ 87			
ΣΗΜΕΙΟ	x	y	
α	322078.59	4162188.22	
β	322070.09	4162173.71	
γ	322083.27	4162151.07	
δ	322086.98	4162134.60	
ε	322075.45	4162120.19	
ζ	322064.01	4162122.41	
η	322056.54	4162136.66	
θ	322073.02	4162189.04	
Τμήμα 1 = 1.042,29 τ.μ.			

ΕΜΒΛΑΔΟΜΕΤΡΗΣΗ ΕΚΤΑΣΗΣ			
Με τη βοήθεια των συντεταγμένων των κορυφών κατά ΕΓΣΑ 87			
ΣΗΜΕΙΟ	x	y	
ι	322190.17	4162092.63	
κ	322165.79	4162103.60	
λ	322157.46	4162117.01	
μ	322162.08	4162126.27	
ν	322164.63	4162127.85	
ξ	322169.97	4162124.44	
ο	322182.41	4162110.15	
Τμήμα 2 = 494,65 τ.μ.			
ΕΜΒΛΑΔΟΜΕΤΡΗΣΗ ΕΚΤΑΣΗΣ			
Με τη βοήθεια των συντεταγμένων των κορυφών κατά ΕΓΣΑ 87			
ΣΗΜΕΙΟ	x	y	
π	322136.53	4162062.76	
ρ	322142.62	4162067.41	
σ	322157.04	4162056.29	
τ	322171.02	4162048.12	
Τμήμα 3 = 105,94 τ.μ.			
ΕΜΒΛΑΔΟΜΕΤΡΗΣΗ ΕΚΤΑΣΗΣ			
Με τη βοήθεια των συντεταγμένων των κορυφών κατά ΕΓΣΑ 87			
ΣΗΜΕΙΟ	x	y	
υ	322192.67	4162038.94	
φ	322205.82	4162042.88	
χ	322207.54	4162032.63	
Τμήμα 4 = 70,78 τ.μ.			

ΕΜΒΛΑΔΟΜΕΤΡΗΣΗ ΕΚΤΑΣΗΣ			
Με τη βοήθεια των συντεταγμένων των κορυφών κατά ΕΓΣΑ 87			
ΣΗΜΕΙΟ	x	y	
ψ	322081.33	4162187.81	
ω	322079.48	4162181.46	
κ	322081.33	4162174.71	
λ	322087.95	4162169.68	
μ	322108.85	4162160.69	
ν	322124.2	4162153.02	
ξ	322132.66	4162146.4	
ο	322141.39	4162138.73	
π	322157.54	4162132.38	
ρ	322169.97	4162124.44	
σ	322182.41	4162110.15	
τ	322198.81	4162073.11	
υ	322204.1	4162053.13	
φ	322205.82	4162042.88	
χ	322192.67	4162038.94	
ψ	322171.02	4162048.12	
ω	322157.04	4162056.29	
κ	322142.62	4162067.41	
λ	322136.53	4162062.76	
μ	322083.5	4162085.26	
ν	322064.01	4162122.41	
ξ	322075.45	4162120.19	
ο	322086.98	4162134.60	
π	322083.27	4162151.07	
ρ	322070.09	4162173.71	
σ	322078.59	4162188.22	
Τμήμα 5 = 8.960,63 τ.μ.			

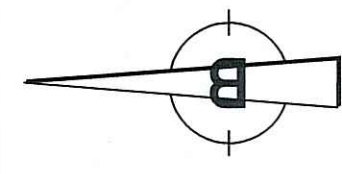

Τμήμα 1 = 1.042,29 τ.μ.
Τμήμα 2 = 494,65 τ.μ.
Τμήμα 3 = 105,94 τ.μ.
Τμήμα 4 = 70,78 τ.μ.
Τμήμα 5 = 8.960,63 τ.μ.

ΕΜΒΛΑΔΟΜΕΤΡΗΣΗ ΟΙΚΟΠΕΔΟΥ			
Με τη βοήθεια των ορθογωνίων συντεταγμένων των κορυφών του			
ΣΗΜΕΙΟ	X	Y	ΜΗΚΟΣ
1	322081.33	4162187.81	6,61
2	322079.48	4162181.46	8,31
3	322081.33	4162174.71	22,75
4	322087.95	4162169.68	17,16
5	322108.85	4162160.69	10,74
6	322124.2	4162153.02	11,62
7	322132.66	4162146.4	17,35
8	322141.39	4162138.73	14,75
9	322157.54	4162132.38	40,51
10	322169.97	4162124.44	20,67
11	322182.41	4162110.15	18,95
12	322198.81	4162073.11	20,67
13	322204.1	4162053.13	20,79
14	322207.54	4162032.63	134,74
15	322083.5	4162085.26	58,05
16	322064.01	4162136.66	34,87
17	322073.02	4162189.04	8,41
1	322081.33	4162187.81	0
E=1/2 Σ(Xi+Xi+1)(Yi-Yi+1)			
E = 10674,29 μ²			

Εμβαδόν οικοπέδου υπό τα στοιχεία (1,2,3,4.....18,1) E = 10.674,29 τ.μ.
Οι συντεταγμένες είναι σύμφωνα με το Ελληνικό Γεωδαιτικό Σύστημα Αναφοράς (Ε.Γ.Σ.Α.' 87)

ΟΡΟΙ ΔΟΜΗΣΗΣ
Π.Δ. 24.4/3.5.1985 (ΦΕΚ 181 Δ') & Φ.Ε.Κ. 289 / 04 - 11 - 2011)
ΑΔΙΑΦΟΡΟΣ ΟΙΚΙΣΜΟΣ
Αρτάτητα : 50μ² (Π.Δ. 897/17-09-87)
Μέγιστη Δόμηση : 400μ² (γρήπαδα > 700μ²)
Πρόσκατο : 10μ.
Κάλυψη : 0,60
Μέγιστο ύψος : 7,50 μ. + στέγη (<=35% κλίση)
Αποστάσεις από όρια : 2,50μ

ΔΗΛΩΣΗ Ν.651/77 & 1337/83
Ο υπογεγραμμένος Ανακόπωνλος Κ. Στυλιανός, Διπλ. Πολιτικός Μηχανικός Α.Π.Θ., δηλώνω ότι το οικόπεδο υπό τα στοιχεία 1,2,3.....18,1 εμβαδού E = 10.674,29 μ² το οποίο κείται εντός ορίων Τ.Κ. Μελεσσόπετρας Δ.Ε. Δημητσάνης Δήμου Γορτυνίας, είναι άρτιο και οικοδομήσιμο κατά κανόνα σύμφωνα με τις κείμενες πολεοδομικές διατάξεις. Υπάρχει η δυνατότητα κατέταξης σε μικρότερα οικόπεδα βάσει των 500μ² της αρτιότητας και των ελαχίστου προσώπου 10,00μ. σε Δημόσιο δρόμο.
Το παρόν οικόπεδο δεν υπόκειται στις διατάξεις του Ν. 1337/83 που αφορά εισφορές σε γη και χρήμα. Ο Δήμος Γορτυνίας τελεί υπό κτηματογράφηση, επομένως το ακίνητο έχει υπογράψει δήλωση κτηματολογίου σύμφωνα με το Ν. 2308/95.
*Τα όρια και τα λοιπά στοιχεία του οικοπέδου, υπεδείχθησαν από τον Κο Ζυγούμη Γεώργιο και Κα Σπηλιοπούλου Ιωάννα χωρίς να πραγματοποιηθεί έλεγχος τίτλων.
** Οι μετρήσεις έγιναν με γεωδαιτικό σταθμό τύπου Topcon 3005N. Οι συντεταγμένες είναι σύμφωνα με το Ελληνικό Γεωδαιτικό Σύστημα Αναφοράς (Ε.Γ.Σ.Α.' 87. Ελεγχθείσες GRS 80)
Ο Ιδιοκτήτης
Ο Μηχανικός




ΤΕΧΝΙΚΟ ΓΡΑΦΕΙΟ
ΛΙΑΚΟΠΟΥΛΟΣ Κ. ΣΤΥΛΙΑΝΟΣ
ΔΙΠΛ. ΠΟΛΙΤΙΚΟΣ ΜΗΧΑΝΙΚΟΣ Α.Π.Θ.
ΑΓΙΟΣ ΕΛΕΥΘΕΡΙΟΣ, ΤΡΙΠΟΛΗ
ΤΗΛ - FAX : 2710-224947 e-mail: sliako@tee.gr

ΣΠΗΛΙΟΠΟΥΛΟΥ ΙΩΑΝΝΑ

ΑΠΟΤΥΠΩΣΗ ΟΙΚΟΠΕΔΟΥ

ΘΕΣΗ ΚΑΜΙΝΙ - ΧΟΝΔΡΟΛΙΕΣ
ΕΝΤΟΣ ΟΡΙΩΝ Τ.Κ. ΜΕΛΙΣΣΟΠΕΤΡΑΣ ΔΕ ΔΗΜΗΤΣΑΝΑΣ
ΔΗΜΟΣ ΓΟΡΤΥΝΙΑΣ

ΜΕΛΕΤΗΤΗΣ
ΛΙΑΚΟΠΟΥΛΟΣ Κ. ΣΤΥΛΙΑΝΟΣ
ΔΙΠΛ. ΠΟΛΙΤΙΚΟΣ ΜΗΧΑΝΙΚΟΣ Α.Π.Θ.

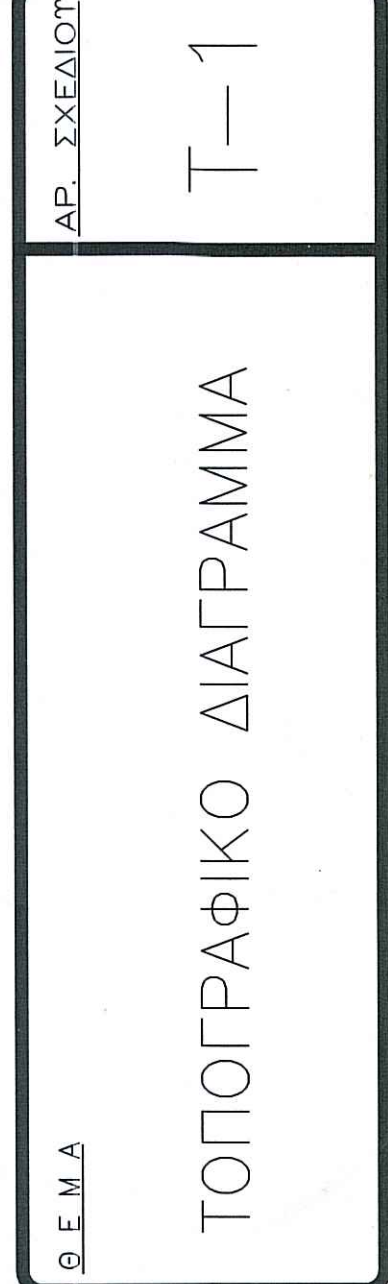

ΚΛΙΜΑΚΑ 1/500
ΧΡΟΝΟΣ ΜΕΛΕΤΗΣ ΙΟΥΝΙΟΣ 2018
ΤΠΟΓΡΑΦΗ

